



RZUT LOKALU NR 4 - SKALA 1:100

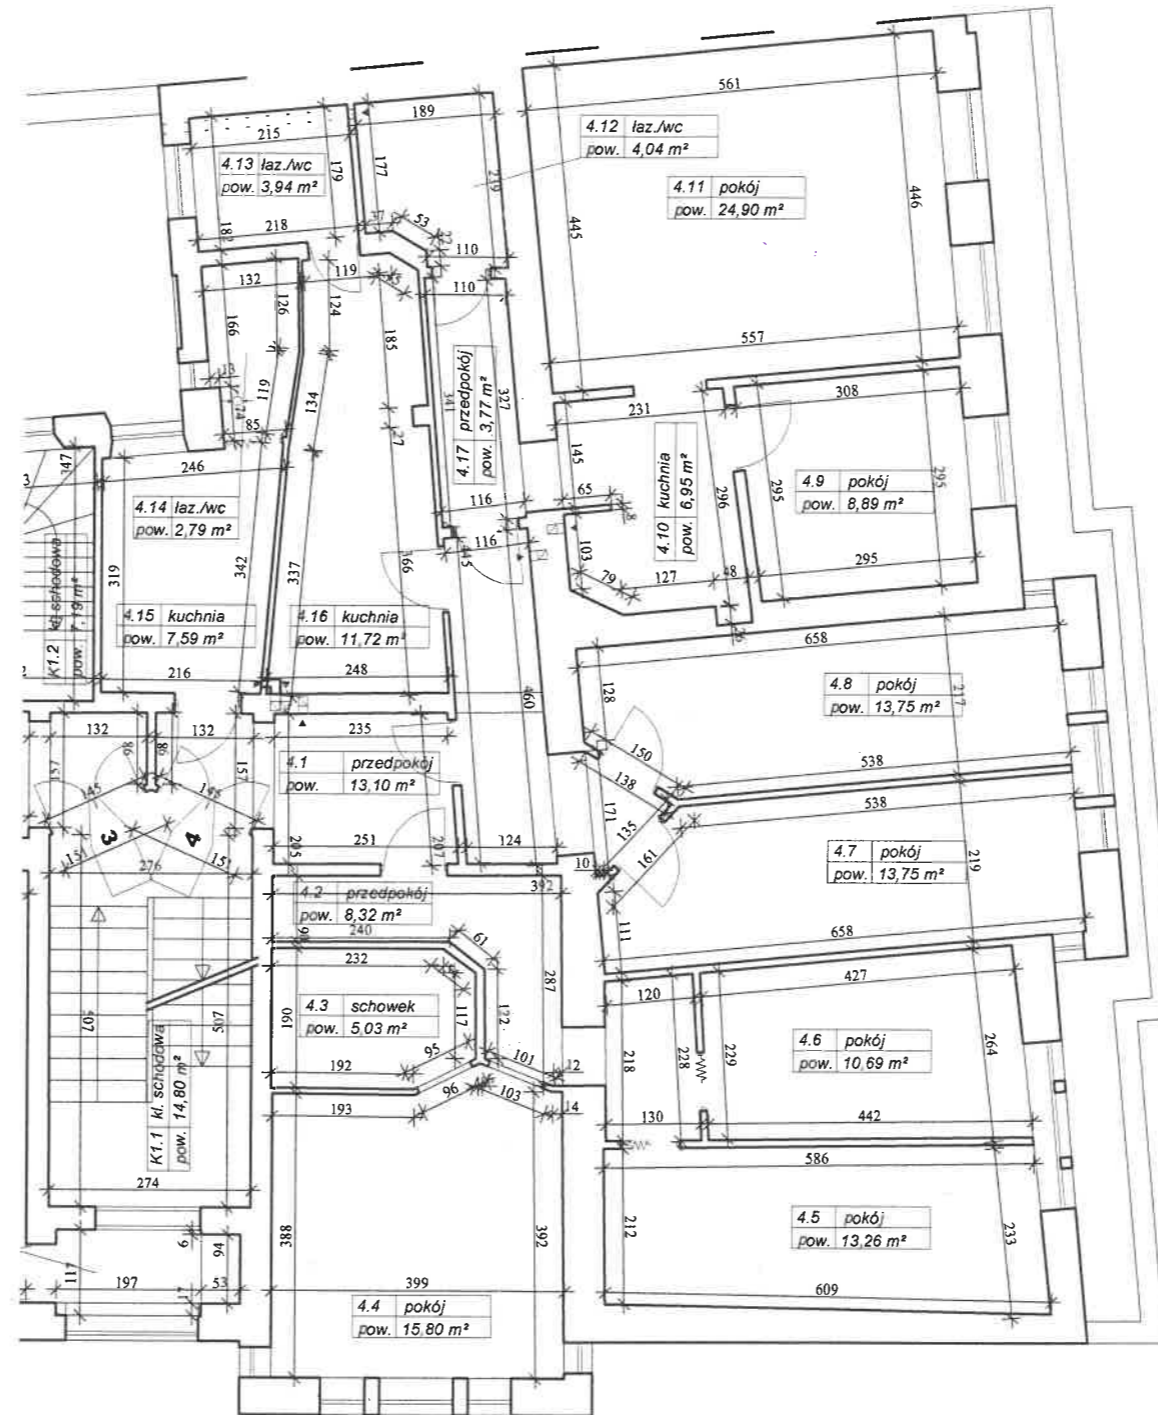

RZUT PIĘTRA I - SCHEMAT

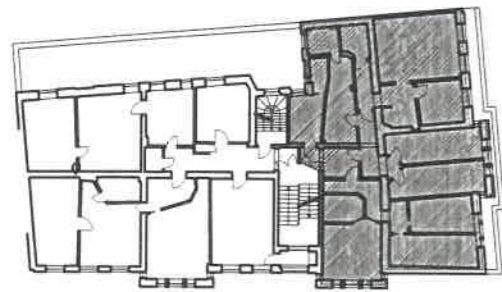

URZĄD MIASTA BYDGOSZCZY
Wydział Administracji Budowlanej
Załącznik nr 1 do zaświadczenia
WAB.II.7120.190.2024.OF

Nr lokalu	Kondygnacja	Przedpokój [m2]	Przedpokój [m2]	Przedpokój [m2]	Pokój [m2]	Pokój [m2]	Pokój [m2]	Pokój [m2]	Pokój [m2]	Pokój [m2]	Pokój [m2]	Kuchnia [m2]	Kuchnia [m2]	Kuchnia [m2]	Łazienka/ WC [m2]	Łazienka/ WC [m2]	Łazienka/ WC [m2]	Schowek [m2]	Pow. użytkowa [m2]
LOKAL NR 4	piętro I	13,10	8,32	3,77	15,80	10,69	13,75	13,75	8,89	13,26	24,90	11,72	7,59	6,95	2,79	3,94	4,04	5,03	168,29

Wykonawca:
MM SECURE DESIGN
Maciej Maciąga
03-740 Warszawa, Aleja 1000-lecia 151 lok.62
tel. 534385008, maciaga79@wp.pl

Obiekt:
BUDYNEK MIESZKALNY PRZY UL. 20 STYCZNIA 1920 r 2, BYDGOSZCZ

UWAGI / LEGENDA

Skorygował:
mgr inż. Waldemar Kępa
Uprawnienia budowlane
specjalności konstrukcyjno-budowlanej
w zakresie pełnym
nr ewid. GP 12-7342/142/91

Projekt:
INWENTARYZACJA ARCHITEKTONICZNO-BUDOWLANA

Inwestor:
MIASTO BYDGOSZCZ Z SIEDZIBA W BYDGOSZCZY PRZY UL. JEZUICKIEJ 1

opracował
mgr inż. Marek Skórzewski

mgr inż. Marek Maciąga

Nazwa rys.:
RZUT LOKALU NR 4

Data: 11 2015 Skala: 1:100 Nr rysunku: 10