

RZUT LOKALU NR 2- SKALA 1:100

Wykonawca:
MM SECURE DESIGN
 Maciej Maciąga
 03-740 Warszawa, Aleja 1000-lecia 151 lok.62
 tel. 534385008, maciaga79@wp.pl

Obiekt:
BUDYNEK MIESZKALNY PRZY UL. 20 STYCZNIA 1920 r 2, BYDGOSZCZ

UWAGI / LEGENDA

Skorygowano!

mgr inż. Waldemar Kępa
 Uprawnienia budowlane
 w specjalności konstrukcyjno-budowlanej
 w zakresie pełnym
 Nr ewid. GP-KZ-7342/1430

Projekt:
INWENTARYZACJA ARCHITEKTONICZNO-BUDOWLANA

Investor:
MIASTO BYDGOSZCZ Z SIEDZIBA W BYDGOSZCZY PRZY UL. JEZUICKIEJ 1



opracował
 mgr inż. Marek Skórzewski

mgr inż. Marek Maciąga

Nazwa rys.:
RZUT LOKALU NR 2

Data: 11 2015 Skala: 1:100 Nr rysunku: 8

RZUT PARTERU - SCHEMAT

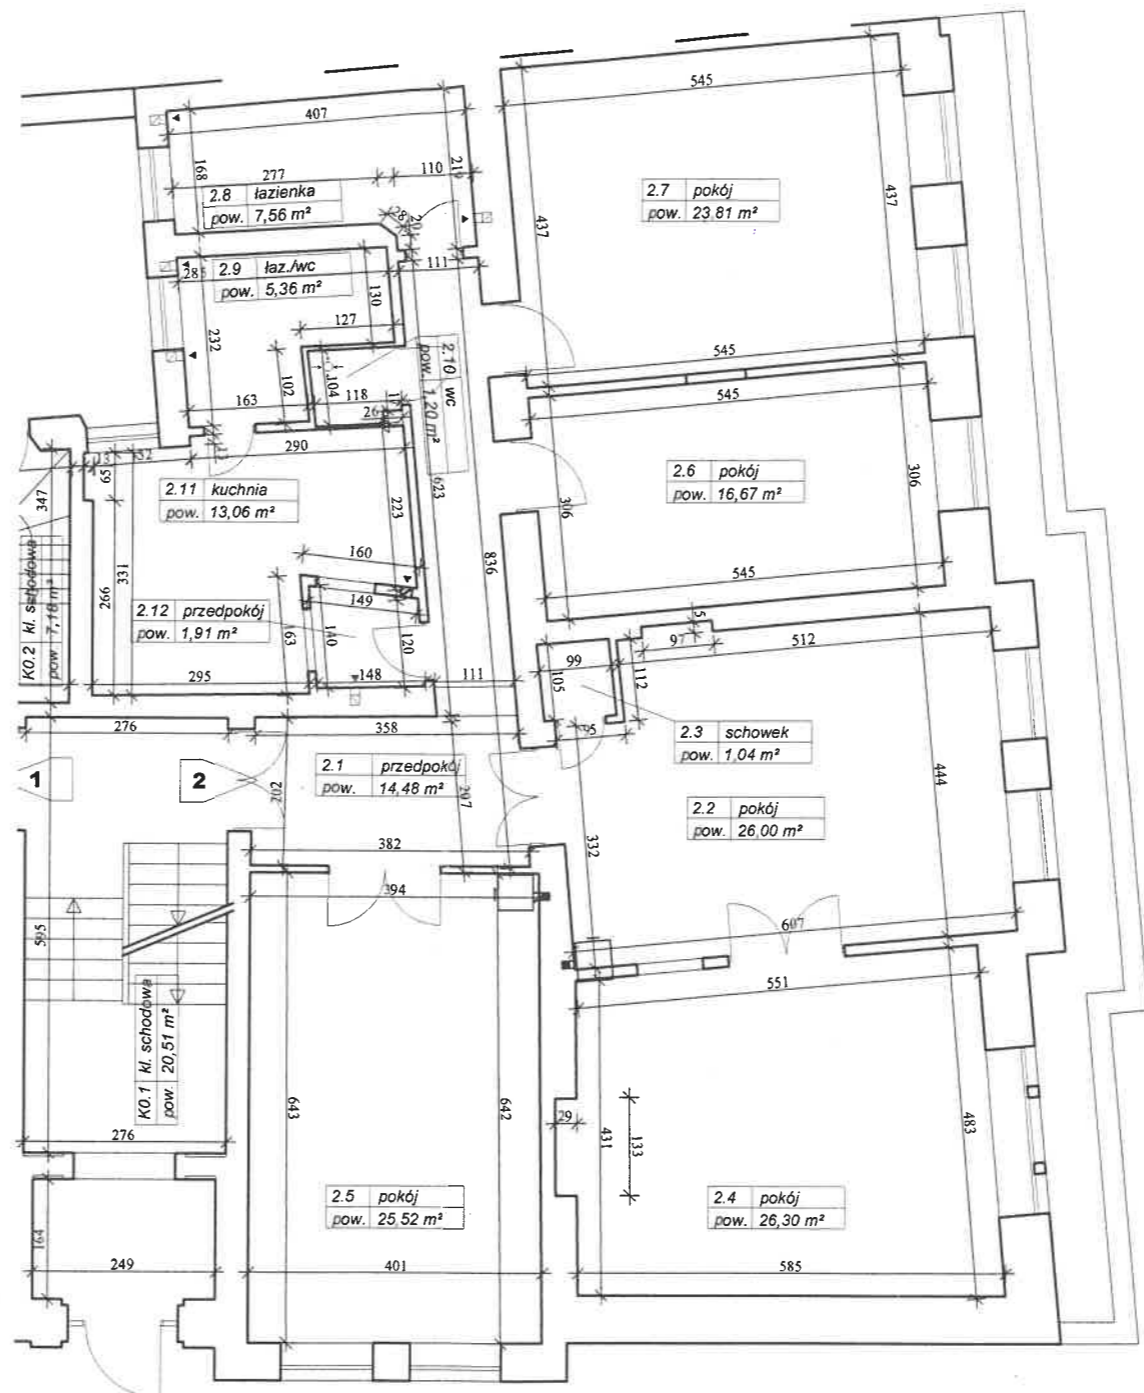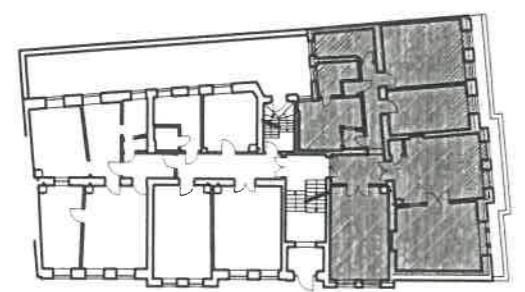

URZĄD MIASTA BYDGOSZCZY
 Wydział Administracji Budowlanej
 Załącznik nr 1 do zaświadczenia
 WAB.11.7120.191.2024.OP

Nr lokalu	Kondygnacja	Przedpokój [m2]	Przedpokój [m2]	Pokój [m2]	Pokój [m2]	Pokój [m2]	Pokój [m2]	Pokój [m2]	Pokój [m2]	Kuchnia [m2]	Łazienka [m2]	Łazienka/WC [m2]	WC [m2]	Schowek [m2]	Pow. użytkowa [m2]
LOKAL NR 2	parter	14,48	1,91	25,52	26,00	16,67	23,81	26,30	13,06	7,56	5,36	1,20	1,04	162,91	