

RZUT LOKALU NR 5 - SKALA 1:100

Wykonawca:
MM SECURE DESIGN
 Maciej Maciąga
 03-740 Warszawa, Aleja 1000-lecia 151 lok.62
 tel. 534385008, maciaga79@wp.pl

Obiekt:
**BUDYNEK MIESZKALNY PRZY UL. 20 STYCZNIA 1920 r 2,
 BYDGOSZCZ**

UWAGI / LEGENDA

Skorygował:
 mgr inż. **Waldemar Kępa**
 Uprawnienia budowlane
 w specjalności konstr. i inż. budowlanej
 w zakresie pełnym
 Nr ewid. GP KZ-7042/14201

Projekt:
INWENTARYZACJA ARCHITEKTONICZNO-BUDOWLANA

Inwestor:
**MIASTO BYDGOSZCZ Z SIEDZIBA W BYDGOSZCZY
 PRZY UL. JEZUICKIEJ 1**



opracował
 mgr inż. Marek Skórzewski

mgr inż. Marek Maciąga

Nazwa rys.:
RZUT LOKALU NR 5

Data: 11. 2015 Skala: 1:100 Nr rysunku: 11

RZUT PIĘTRA II - SCHEMAT

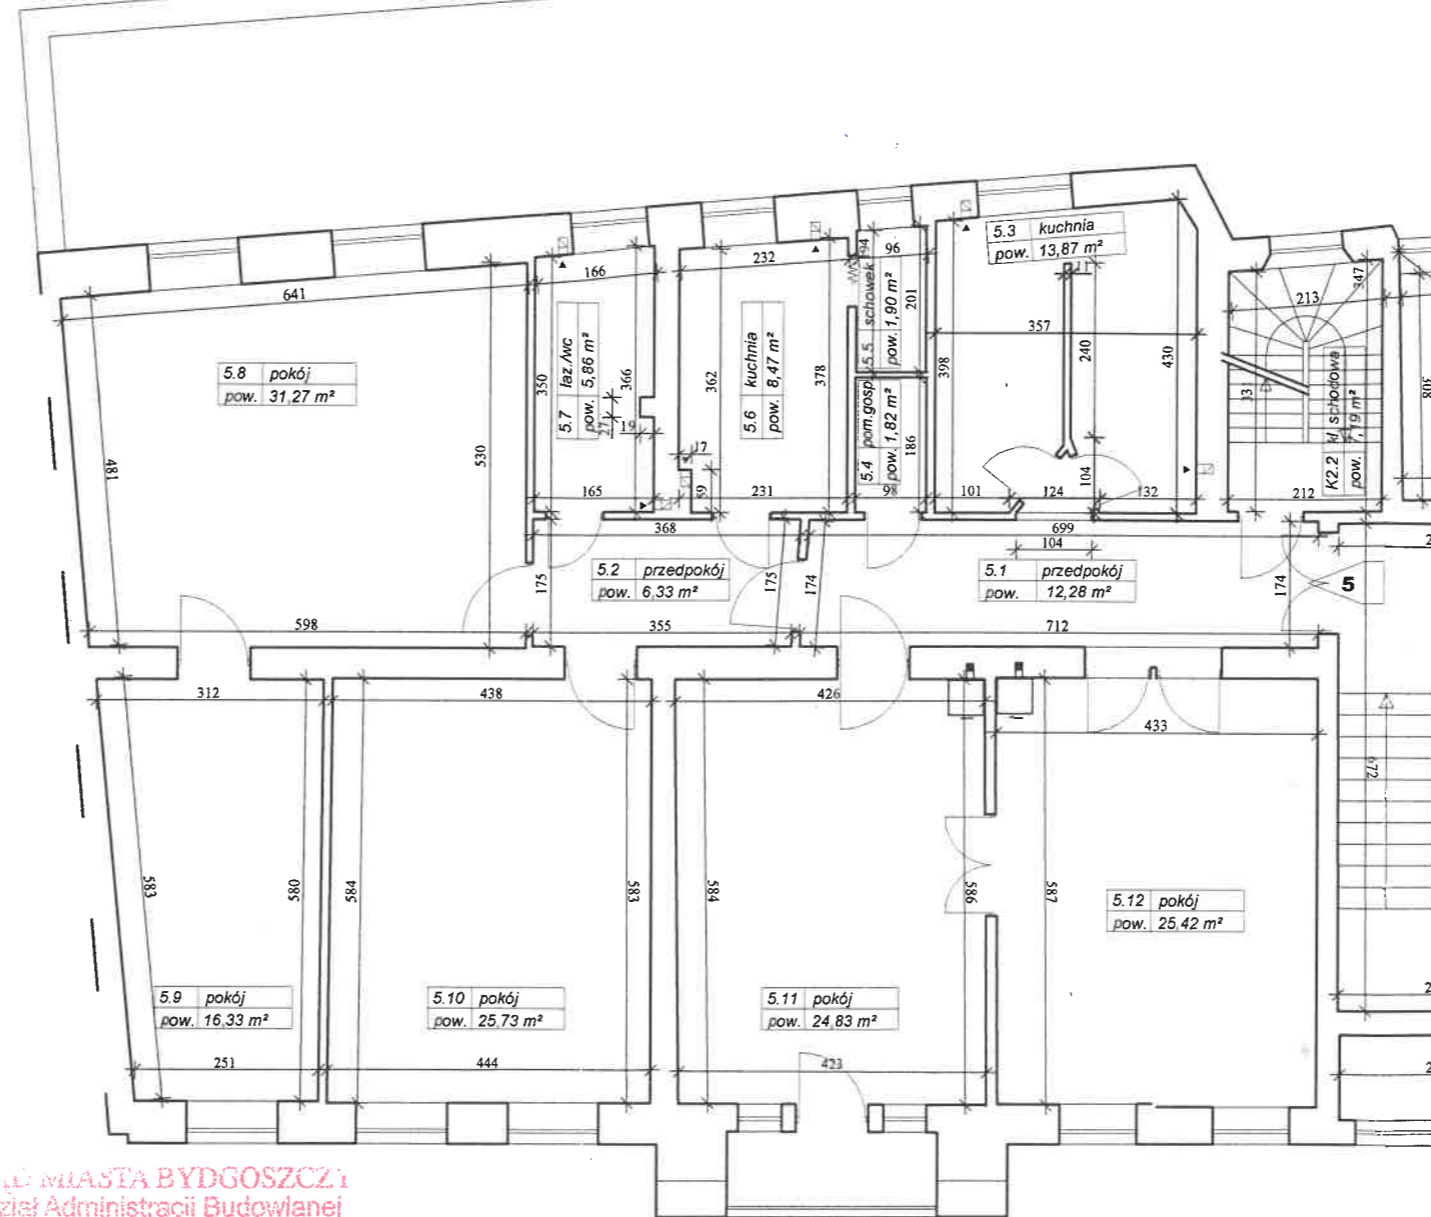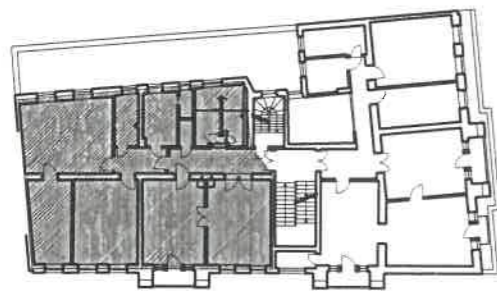

MIĘDZYMIASTA BYDGOSZCZ
 Wydział Administracji Budowlanej
 łącznik nr do zaświadczenia
 nr 11.7120 **189.2024.0F**

Nr lokalu	Kondygnacja	Przedpokój [m2]	Przedpokój [m2]	Pokój [m2]	Pokój [m2]	Pokój [m2]	Pokój [m2]	Pokój [m2]	Kuchnia [m2]	Kuchnia [m2]	Łazienka/ WC [m2]	Schowek [m2]	Pom.gosp. [m2]	Pow. użytkowa [m2]
LOKAL NR 5	piętro II	12,28	6,33	31,27	16,33	25,73	25,42	24,83	8,47	13,87	5,86	1,90	1,82	174,11