



RZUT PIWNICY DLA LOKALU NR 3a - SKALA 1:100

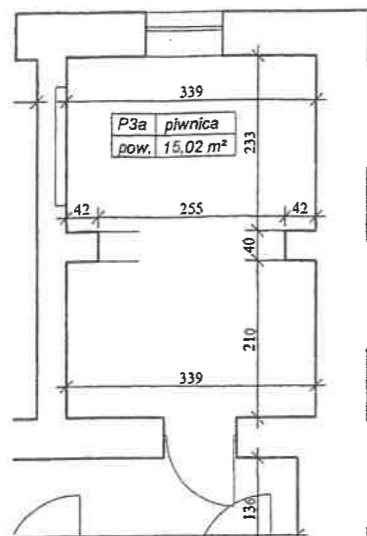

Przedpokój [m2]	Pokój [m2]	Pokój [m2]	Kuchnia [m2]	Łazienka z WC [m2]	Pow. użytkowa [m2]	Oznaczenie pomieszczenia przynależnego	Pow. przynależna [m2]	Pow. użytkowa + pow. przynależna [m2]
3,12	25,68	12,81	6,49	2,93	51,03	P3a	15,02	66,05

RZUT LOKALU NR 3a - SKALA 1:100

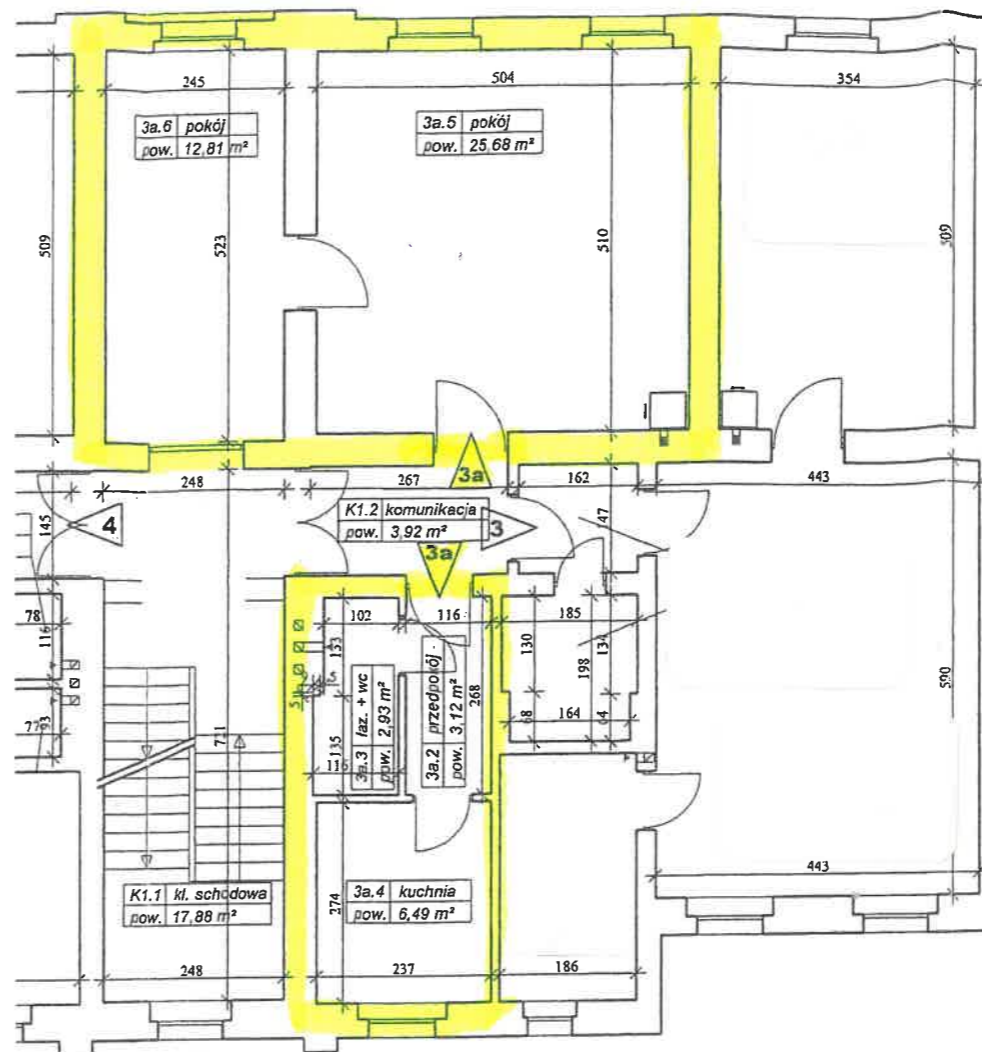

Wykonawca:
MM SECURE DESIGN
 Maciej Maciąga
 03-740 Warszawa, Aleja 1000-lecia 151 lok.62
 tel. 534385008, maciaga79@wp.pl

Obiekt:
 BUDYNEK MIESZKALNY PRZY UL. POMORSKA 12, BYDGOSZCZ


UWAGI / LEGENDA

Skorygować!


mgr inż. Waldemar Kępa
 Uprawnienia budowlane
 w specjalności konstrukcyjno-budowlanej
 w zakresie pełnym
 Nr ewid. GP-K7-7342/142/91

URZĄD MIASTA BYDGOSZCZY
 Wydział Mienia i Geodezji
 ul. Grudziądzka 9-15
 85-130 Bydgoszcz (19)

RZUT PIĘTRA I - SCHEMAT

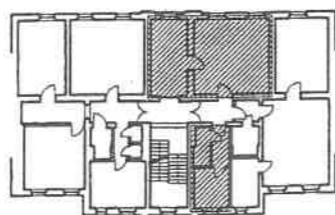

RZUT PIWNIC - SCHEMAT

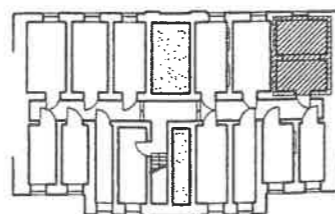

Stwierdzam zgodność z oryginałem
 Bydgoszcz, dnia 06.12.2011.

INSPEKTOR
 Agata Kasprzyk

URZĄD MIASTA BYDGOSZCZY
 Wydział Administracji Budowlanej
 Załącznik nr 1 do zaświadczenia
 WAB.H.7120.503.2012.MN

Projekt:
 INWENTARYZACJA ARCHITEKTONICZNO-BUDOWLANA

Inwestor:
 MIASTO BYDGOSZCZ Z SIEDZIBA W BYDGOSZCZY
 PRZY UL. JEZUICKIEJ 1

opracował
 mgr inż. Marek Skórzewski
 mgr inż. Marek Skórzewski
 Projektant Konstrukcji
 NR UPR. MAZ/0089/POCK/10
 mgr inż. Marek Maciąga

Nazwa rys.:
 RZUT LOKALU NR 3a

Data: 11 2015 Skala: 1:100 Nr rysunku: 9