

LEGENDA

- A-H granice działki objętej opracowaniem
- projektowany budynek
- teren utwardzony place manewrowe i chodniki
- teren biologicznie czynny - trawnik
- plac zabaw dla dzieci
- śmietnik
- miejsca postojowe dla samochodów osobowych 2,5x5m
- miejsca postojowe dla samochodów osobowych w formie platformy dwustanowiskowej mechanicznej 2,5x5m
- miejsce postojowe dla samochodów przystosowane dla os. niepełnosprawnych 3,6x 5m
- główne wejścia do budynku
- projektowany wjazd na działkę
- nieprzekraczalna linia zabudowy zgodna z MPZP
- zewnętrzna instalacja wodociągowa wraz z przyłączem
- zewnętrzna instalacja kanalizacji sanitarnej wraz z przyłączem
- zewnętrzna instalacja kanalizacji deszczowej wraz z przyłączem
- zewnętrzna instalacja elektryczna wraz z przyłączem
- przyłącze ciepłownicze
- projektowane nasadzenia drzew
- projektowane ogrodzenie panelowe z siatki

Pr

Budynek mieszkalny wielorodzinny - usługowy

zbieg ulicy Igrzyskowa i Akademicka dz. nr 18/21 obr. 338 Bydgoszcz


Dekrado - nieruchomości sp. z o.o. ul. Św. Maksymiliana Kolbego 30 85-433 Bydgoszcz

mgr inż. archt. Dominik Skapski ul. nr 75P/000/2017 Ciepota Izby Architektów RP nr 00318

A.01

Koncepcja zagospodarowania terenu 1:500

12.08.2019

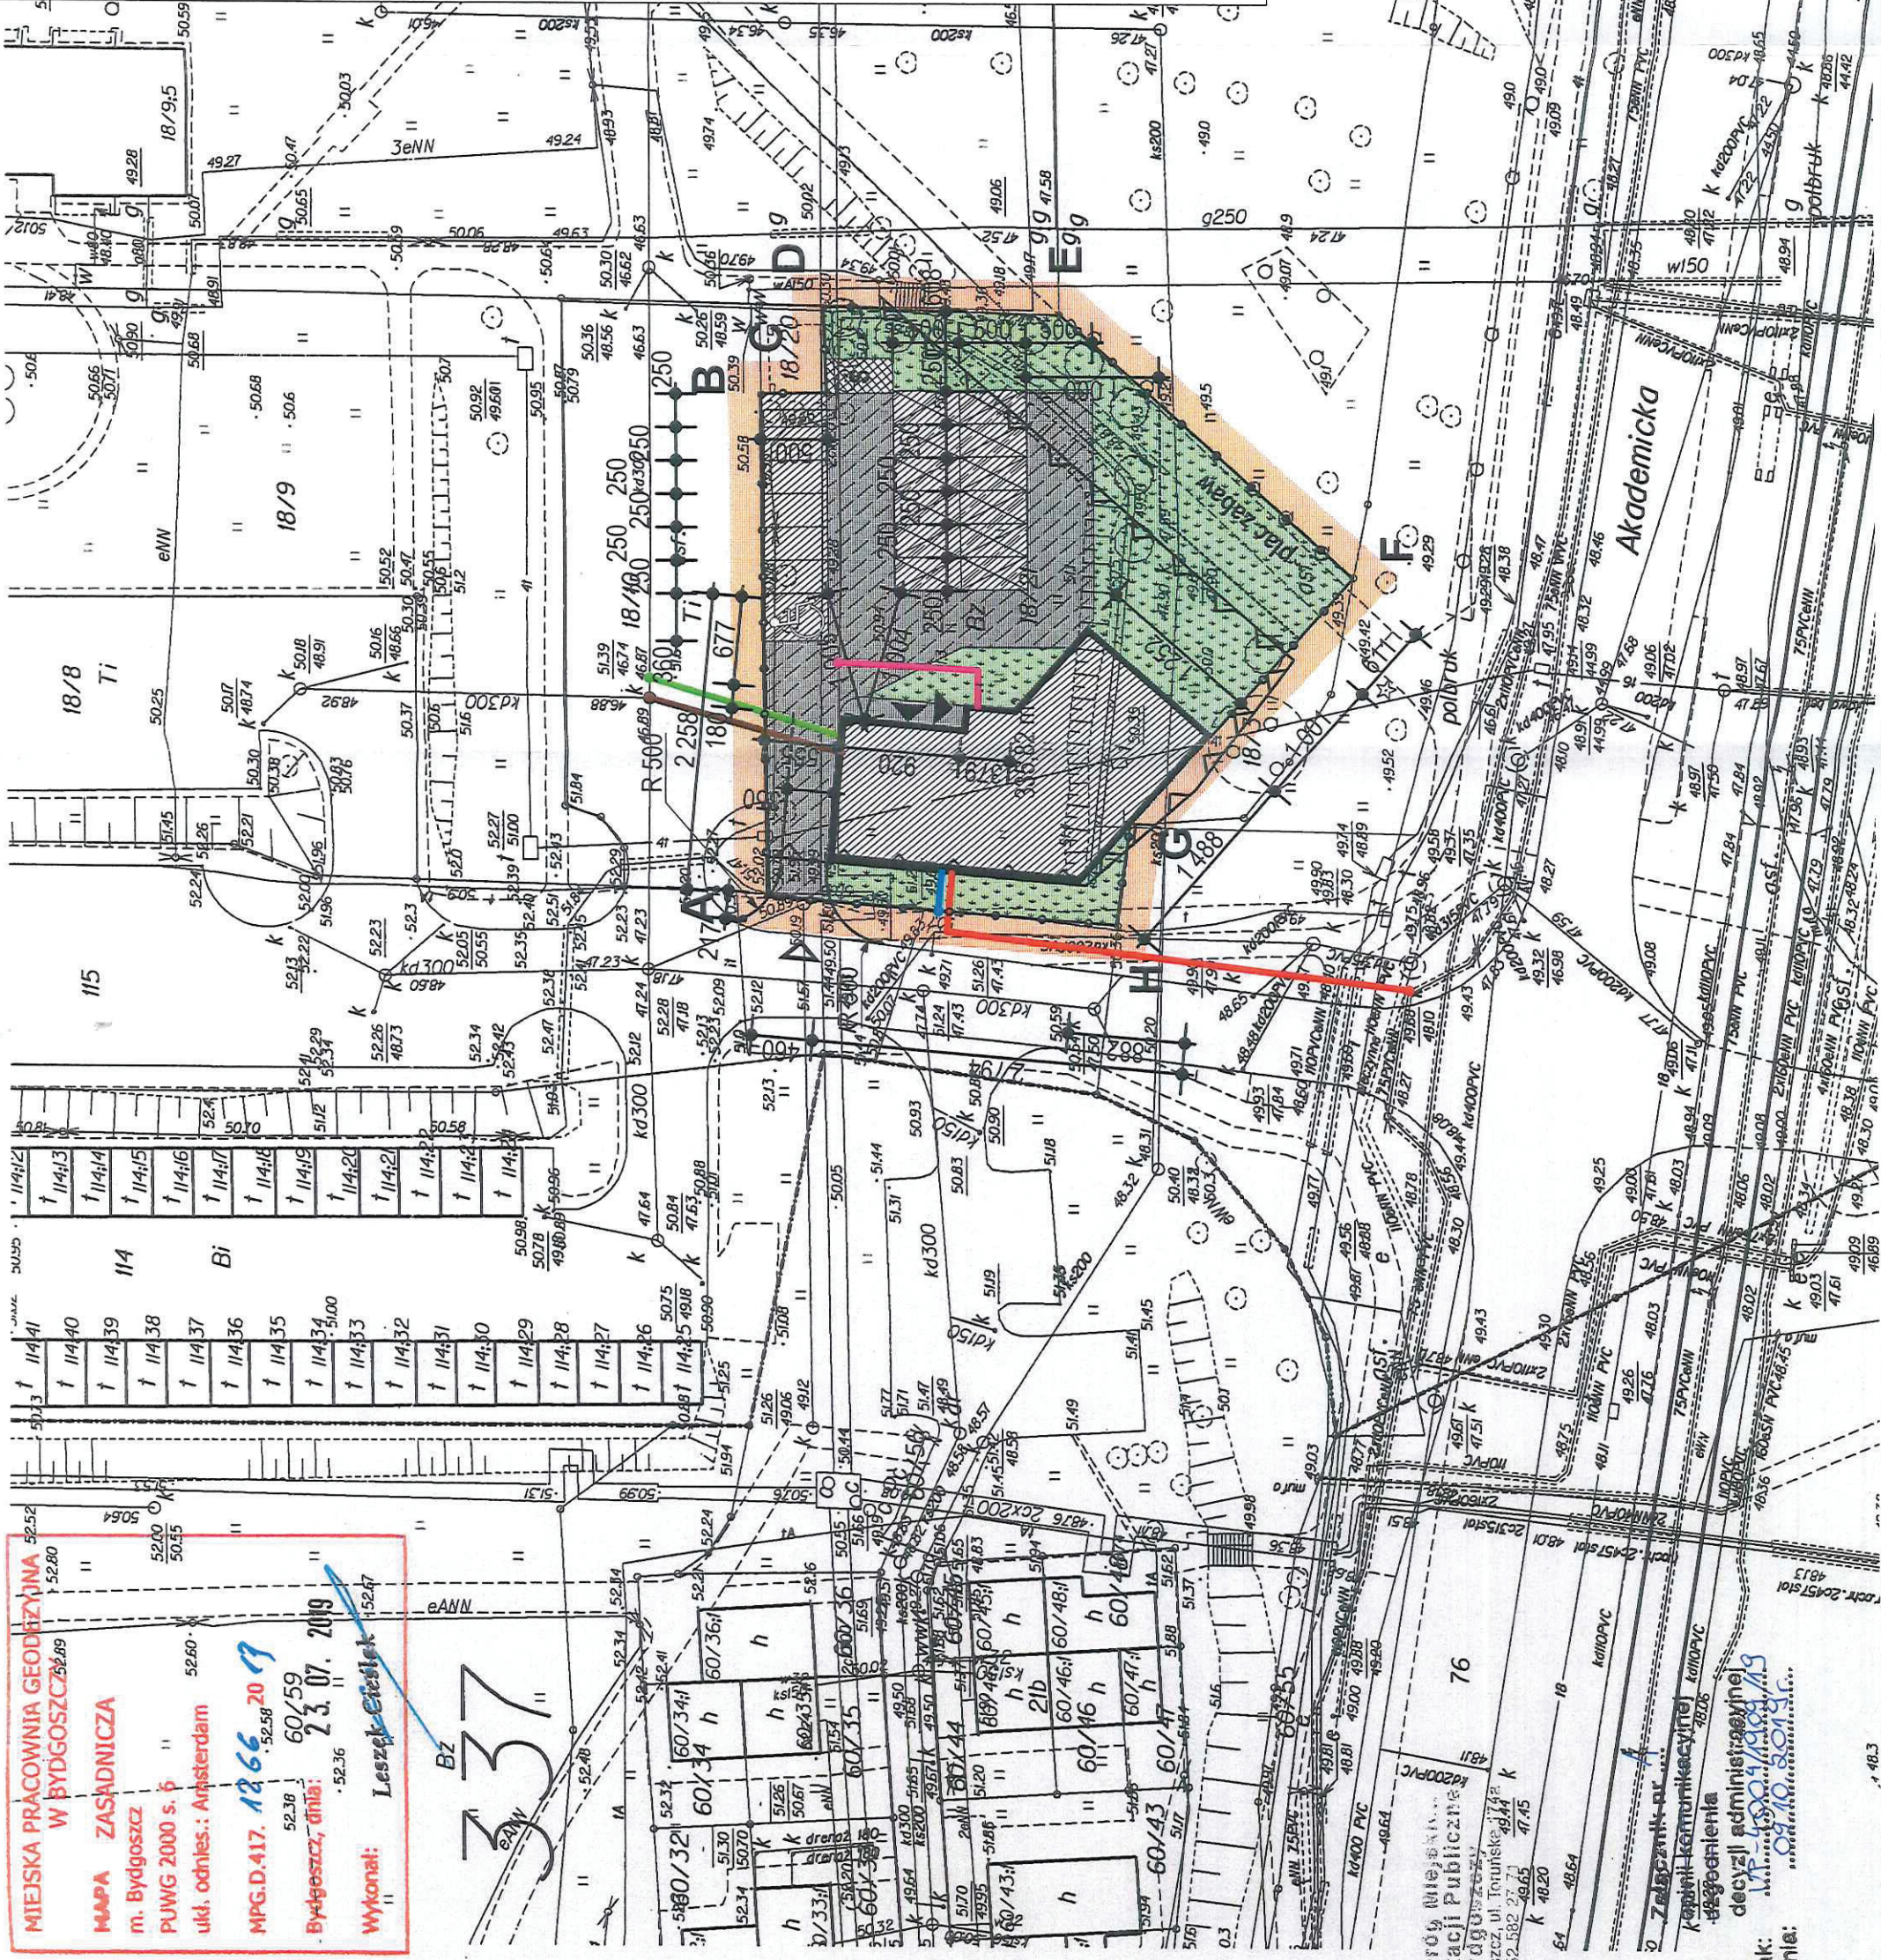

MIEJSKA PRACOWNIA GEODCZYJNA 52.52
W BYDGOSZCZ 52.89

MAPA ZASADNICZA
m. Bydgoszcz
PUWG 2000 s. 6 " 52.60 -
ukł. odnies.: Amsterdam


MPG.D.417. 18.66.20
52.38 60/59
Bydgoszcz, dnia: 23.07.2019

Wykonali:
Leszek Ciesielski 15247

Zarząd Drog Miejskich
i Komunikacji Publicznej
85-344 Bydgoszcz, ul. Toruńska 142
tel. 52 532 27 71 47.45

Do: Kapslnik komunikacyjnej
agencja
decyzji administracyjnych
ul. 09.10.2019.19

znak:
z dnia:

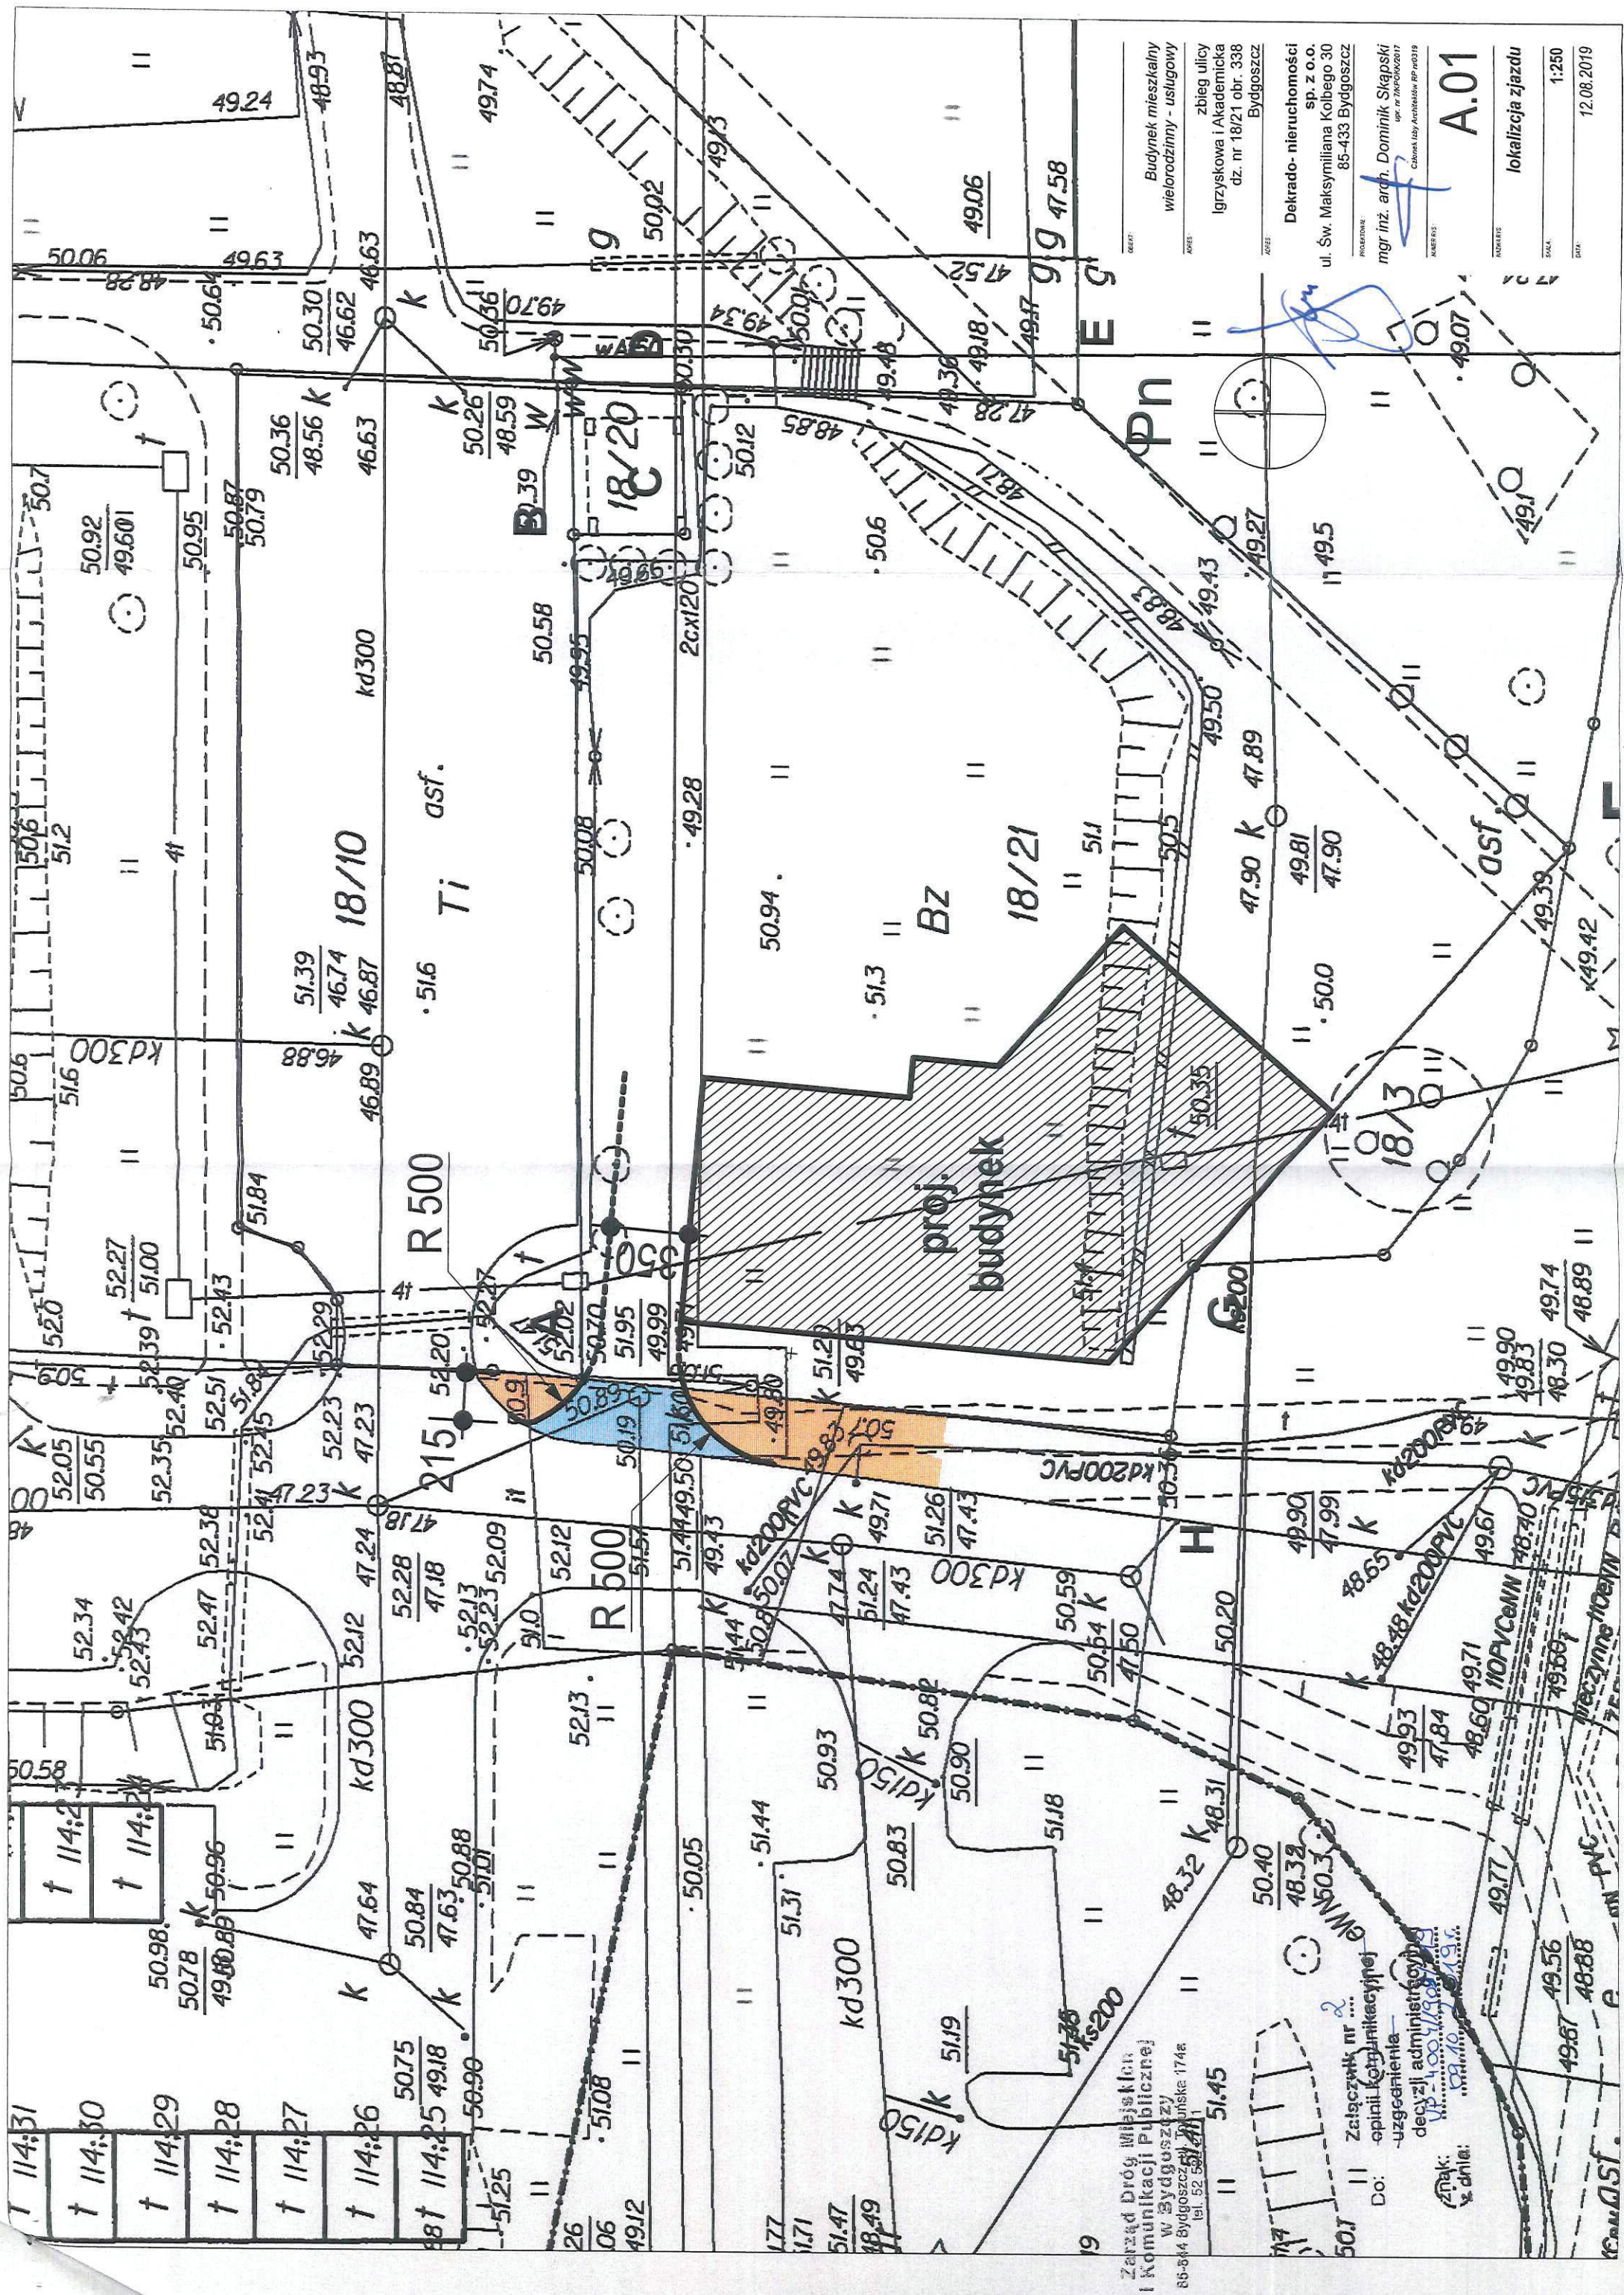

PROJEKT: Budynek mieszkalny wielorodzinny - usługowy
ADRES: zbieg ulicy Igrzyskowa i Akademicka dz. nr 18/21 obr. 338 Bydgoszcz
OPIS: Dekrado- nieruchomości sp. z o.o. ul. Św. Maksymiliana Kolbego 30 85-433 Bydgoszcz
PROJEKTOWAŁ: mgr inż. arch. Dominik Skąpski upr. nr ZAP/04/2017
AMBIENT: Ciepłota i Architektura RP nr 0119
A.01
INWENIARIS: lokalizacja zjazdu
SKALA: 1:250
DATA: 12.08.2019

Zarząd Dróg Miejskich i Komunikacji Publicznej w Bydgoszczy
 ul. Wolności 174a
 tel. 52 581 41 41

Do: Złotych nr ...
 -uzgodnienie
 decyzji administracyjnej
 VP-400/19.08.2019
 znak: ...
 & dnie: ...