

KONCEPCJA URBANISTYCZNO-ARCHITEKTONICZNA

BUDOWA 30 BUDYNKÓW MIESZKALNYCH JEDNORODZINNYCH W ZABUDOWIE SZEREGOWEJ, W ZABUDOWIE BLIŹNIACZEJ I WOLNOSTOJĄCYCH wraz z WOLNOSTOJĄCYM BUDYNKIEM MUZEUM MOTORYZACJI oraz BUDOWA ZESPOŁU SZKOLNO-PRZEDSZKOLNEGO przy ul. CMENTARNEJ w BYDGOSZCZY, DZ NR EWID. 4, OBRĘB 0156

Mapa do celów projektowych
skala 1:500
Bydgoszcz - ul. Cmentarna

obręb: 156

arkusz mapy: 221_0122, 221_0124
321_2142, 321_2144

Opis techniczny: Nazwa inwestycji, adres, dane o inwestorze, data, skala, autorzy, wykonawca, adres, telefon, e-mail, data, wersja, status, uwagi.	
Identyfikator zgłoszenia przed budowę	MPD.D.422.0249.2024
Opis techniczny: Nazwa inwestycji, adres, dane o inwestorze, data, skala, autorzy, wykonawca, adres, telefon, e-mail, data, wersja, status, uwagi.	Pracowni Młodzi Bydgoszcz
Wykonawca przed budowę	CENTRUM DOKUMENTACJI ul. Cmentarna 139 85-022 Bydgoszcz tel. 52 321 33 16
Nazwa i adres sporządzającego	Projektant nr z datą:
Wykonawca przed budowę	GEODETA mgr inż. Roman Kosiński ul. Cmentarna 46/88
Typ i zawartość orzeczenia	Projektant nr z datą:
Zawodowy numer uprawnień	GEODETA

Zespół Urbanistyczno-Architektoniczny
Projektant w Bydgoszczy
ul. Cmentarna 139
85-022 Bydgoszcz
tel. 52 321 33 16

Nie wyklucza się istnienia w terenie również urządzeń podziemnych ukrytych a nie zgłoszonych do inwentaryzacji geodezyjnej!


CENTRUM DOKUMENTACJI
Kosiński / Partnerzy
85-022 Bydgoszcz ul. Garbarska 139
tel. 52 321 33 16

GEODETA

mgr inż. Roman Kosiński
ul. Cmentarna 46/88

Jedn. ew. 046/01_1 m. Bydgoszcz
PUWG 2000 s. 6
UKI w/s. PL-EVRF-2007-NH
MPD.D.422.0249.2024
Bydgoszcz, dnia 08.02.2024r.

Nie wykonano ustaleń odciążenia służebnościami granicowymi.

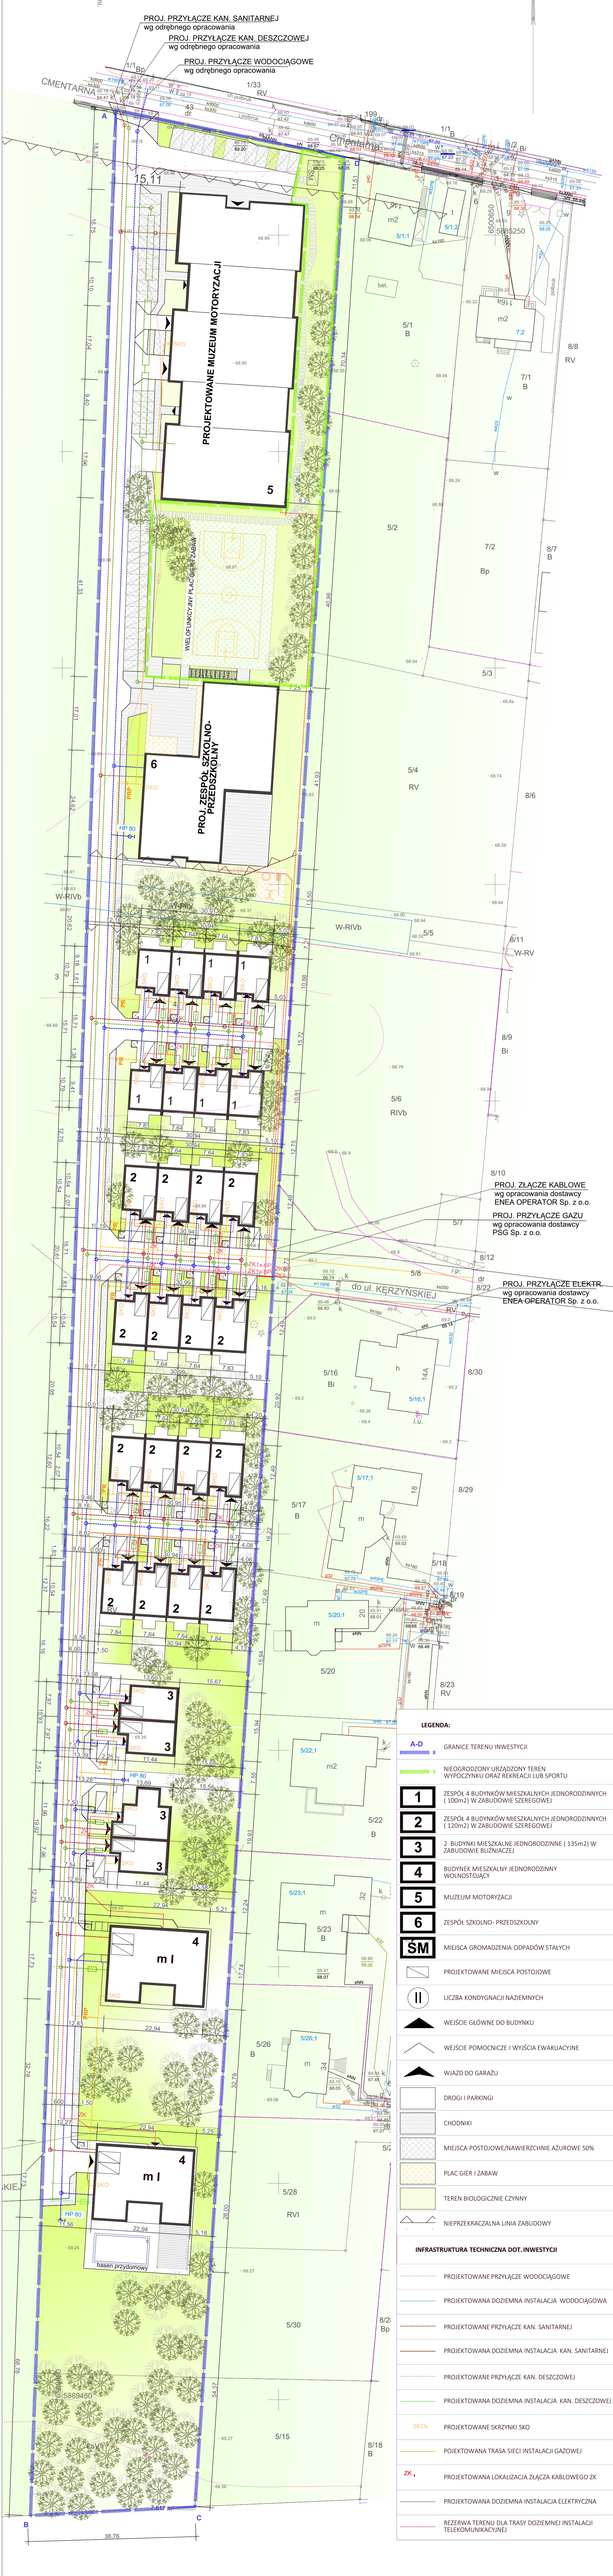

PROJ. ZŁĄCZ KABLOWE wg opracowania dostawy ENEA OPERATOR Sp. z o.o.
PROJ. PRZYŁĄCZE GAZU wg opracowania dostawy PSG Sp. z o.o.
PROJ. PRZYŁĄCZE ELEKTR. wg opracowania dostawy ENEA OPERATOR Sp. z o.o.

LEGENDA:

- A-D** GRANICE TERENU INWESTYCJI
- NIEOGRODZONY URZĄDZONY TEREN WYPOCZYNKU ORAZ REKREACJI LUB SPORTU
- 1** ZESPÓŁ 4 BUDYNKÓW MIESZKALNYCH JEDNORODZINNYCH (100m²) W ZABUDOWIE SZEREGOWEJ
- 2** ZESPÓŁ 4 BUDYNKÓW MIESZKALNYCH JEDNORODZINNYCH (120m²) W ZABUDOWIE SZEREGOWEJ
- 3** 2 BUDYNKI MIESZKALNE JEDNORODZINNE (135m²) W ZABUDOWIE BLIŹNIACZEJ
- 4** BUDYNEK MIESZKALNY JEDNORODZINNY WOLNOSTOJĄCY
- 5** MUZEUM MOTORYZACJI
- 6** ZESPÓŁ SZKOLNO-PRZEDSZKOLNY
- SM** MIEJSCA GROMADZENIA ODPADÓW STAŁYCH
- ▤** PROJEKTOWANE MIEJSCA POSTOJOWE
- ||** LICZBA KONDYGNACJI NAZIEMNYCH
- ▲** WEJŚCIE GŁÓWNE DO BUDYNKU
- ▲** WEJŚCIE POMOCNICZE I WYJŚCIA EWAKUACYJNE
- ▲** WJAZD DO GARAŻU
- DROGI I PARKINGI
- CHODNIKI
- MIEJSCA POSTOJOWE/NAWIERZCHNIE AZUROWE 50%
- PLAC GIER I ZABAW
- TEREN BIOLOGICZNIE CZYNNY
- NIEPRZEKACZALNA LINIA ZABUDOWY
- INFRASTRUKTURA TECHNICZNA DOT. INWESTYCJI**
- PROJEKTOWANE PRZYŁĄCZE WODOCIĄGOWE
- PROJEKTOWANA DOZIEMNA INSTALACJA WODOCIĄGOWA
- PROJEKTOWANE PRZYŁĄCZE KAN. SANITARNEJ
- PROJEKTOWANA DOZIEMNA INSTALACJA KAN. SANITARNEJ
- PROJEKTOWANE PRZYŁĄCZE KAN. DESZCZOWEJ
- PROJEKTOWANA DOZIEMNA INSTALACJA KAN. DESZCZOWEJ
- SKO** PROJEKTOWANE SKRZYNIKI SKO
- PROJEKTOWANA TRASA SIECI INSTALACJI GAZOWEJ
- ZK** PROJEKTOWANA LOKALIZACJA ZŁĄCZA KABLOWEGO ZK
- PROJEKTOWANA DOZIEMNA INSTALACJA ELEKTRYCZNA
- REZERWA TERENU DLA TRASY DOZIEMNEJ INSTALACJI TELEKOMUNIKACYJNEJ

PLANOWANY SPOSÓB ZAGOSPODAROWANIA TERENU

1:500

RYŚ. NR II.a