

WMG-II. 6840.1.3. 2018. GD

Prezydent Miasta Bydgoszczy
ogłasza I przetarg ustny nieograniczony
na sprzedaż nieruchomości gruntowej, stanowiącej własność Miasta Bydgoszczy

LP	Położenie	Obr.	Dz nr	Pow. /ha/	KW BY1B/000	Cena wywoławcza zł*	Wadium zł	Opis nieruchomości i sposób jej zagospodarowania
1.	ul. Górskiego Ochotniczego Pogotowia Ratunkowego	501	22/2	0,1782	66770/5	663.000,-	82.000,-	Nieruchomość o pow. 0,1782ha, stanowiąca własność Miasta Bydgoszczy została przeznaczona do sprzedaży w drodze przetargu ustnego nieograniczonego w oparciu o uchwałę Rady Miasta Nr XIII/200/07 z dnia 27 czerwca 2007r. Przedmiotowa nieruchomość usytuowana jest w granicach obszaru objętego ustaleniami miejscowego planu zagospodarowania przestrzennego osiedla „Tatrzańskie” w jednostce Fordon w Bydgoszczy, w ustaleniu o symbolu „63 KSP” : teren parkingu , gdzie obowiązuje realizacja parkingu o wysokości do dwóch kondygnacji, z realizacją dwóch poziomów podziemnych. W obiekcie parkingu dopuszcza się myjnię, sklep, stację szybkiej obsługi samochodów. Do czasu realizacji parkingu wielopoziomowego dopuszcza się parking w poziomie parteru. Na przedmiotowym terenie znajduje się sieć oświetleniowa, której dyslokacja należyć będzie do nowonabywczy .

I przetarg odbędzie się w dniu **M. 07 . 2018r. o godz. 10⁰⁰** w Ratuszu przy ul. Jezuickiej 1 w sali 03.

Warunkiem uczestnictwa w przetargu jest **wnieście wadium** w pieniądzu (PLN) w podanej wyżej wysokości **do dnia 05. 07 . 2018r.**, przy czym momentem spełnienia świadczenia jest dzień uznania rachunku bankowego Miasta Bydgoszczy. Wpłaty należy dokonać na konto Urzędu Miasta Bydgoszczy - Bank Pekao S.A. nr:

27 1240 6452 1111 0010 4788 2066. W przetargu mogą brać udział osoby fizyczne i prawne oraz cudzoziemcy na zasadach określonych w ustawie z dnia 24 marca 1920r. o nabywaniu nieruchomości przez cudzoziemców (Dz.U. z 2014r., poz. 1380 ze zmian.) Wadium wpłacone przez uczestnika, który przetarg wygrał zalicza się na poczet ceny nabycia nieruchomości. Wadium przepada w razie uchylenia się uczestnika, który przetarg wygrał, od zawarcia umowy. Firmy lub spółki przystępujące do przetargu muszą przedłożyć wypis z odpowiedniego rejestru lub ewidencji działalności gospodarczej wraz z ważnymi pełnomocnictwami. W przypadku zainiaru nabycia nieruchomości w ramach

wspólności ustawowej małżeńskiej do przetargu winni przystąpić oboje małżonkowie, chyba że zostanie przedłożona przez uczestnika przetargu zgoda na nabycie nieruchomości wyrażona przez drugiego współmałżonka przed notariuszem. Nabywca nieruchomości zawiadomiony zostanie o miejscu i terminie zawarcia umowy sprzedaży najpóźniej w ciągu 21 dni od dnia rozstrzygnięcia przetargu. Wyznaczony termin nie może być krótszy niż 7 dni od dnia doręczenia zawiadomienia. Uczestnik przetargu zobowiązany jest okazać dowód tożsamości, a także pełnomocnictwo notarialne sporządzone przez firmę bądź osobę fizyczną, którą reprezentuje. Nabywca ponosi koszty sporządzenia umowy notarialnej i koszty sądowe.

W Wydziale Mienia i Geodezji Urzędu Miasta ul. Grudziądzka 9-15, pokój 218, budynek A, (t. 52-58-58-233) można uzyskać wszelkie informacje związane z tym przetargiem. Przetarg może zostać odwołany z uzasadnionej przyczyny przez zamieszczenie informacji w prasie i na stronie internetowej: www.bip.um.bydgoszcz.pl.

Uwaga: *Cena wywoławcza nieruchomości nie obejmuje należności podatkowych, a do ceny ustalonej w przetargu doliczony zostanie należny podatek VAT, zgodnie z ustawą z dnia 11 marca 2004r. o podatku towarów i usług (Dz.U. z 2017r., poz. 1221 ze zm.). Nabywca zobowiązany jest do zapłaty wycyciowanej ceny sprzedaży oraz podatku VAT w wysokości obowiązującej w dniu sprzedaży.

Z up. PREZYDENTA MIASTA


Andrzej Befeda (5)
Dyrektor Wydziału Mienia i Geodezji


Województwo: **KUJAWSKO-POMORSKIE**
Powiat: **M. BYDGOSZCZ**
Gmina: **M. Bydgoszcz**
Miejscowość: **BYDGOSZCZ**
Jednostka ewidencyjna: **046101_1, Miasto Bydgoszcz**
Obręb ewidencyjny: **0501**
Numer działki: **22/2**

Nr kancelaryjny:
Znak sprawy:

WYRYS Z MAPY EWIDENCYJNEJ

Skala 1:1000

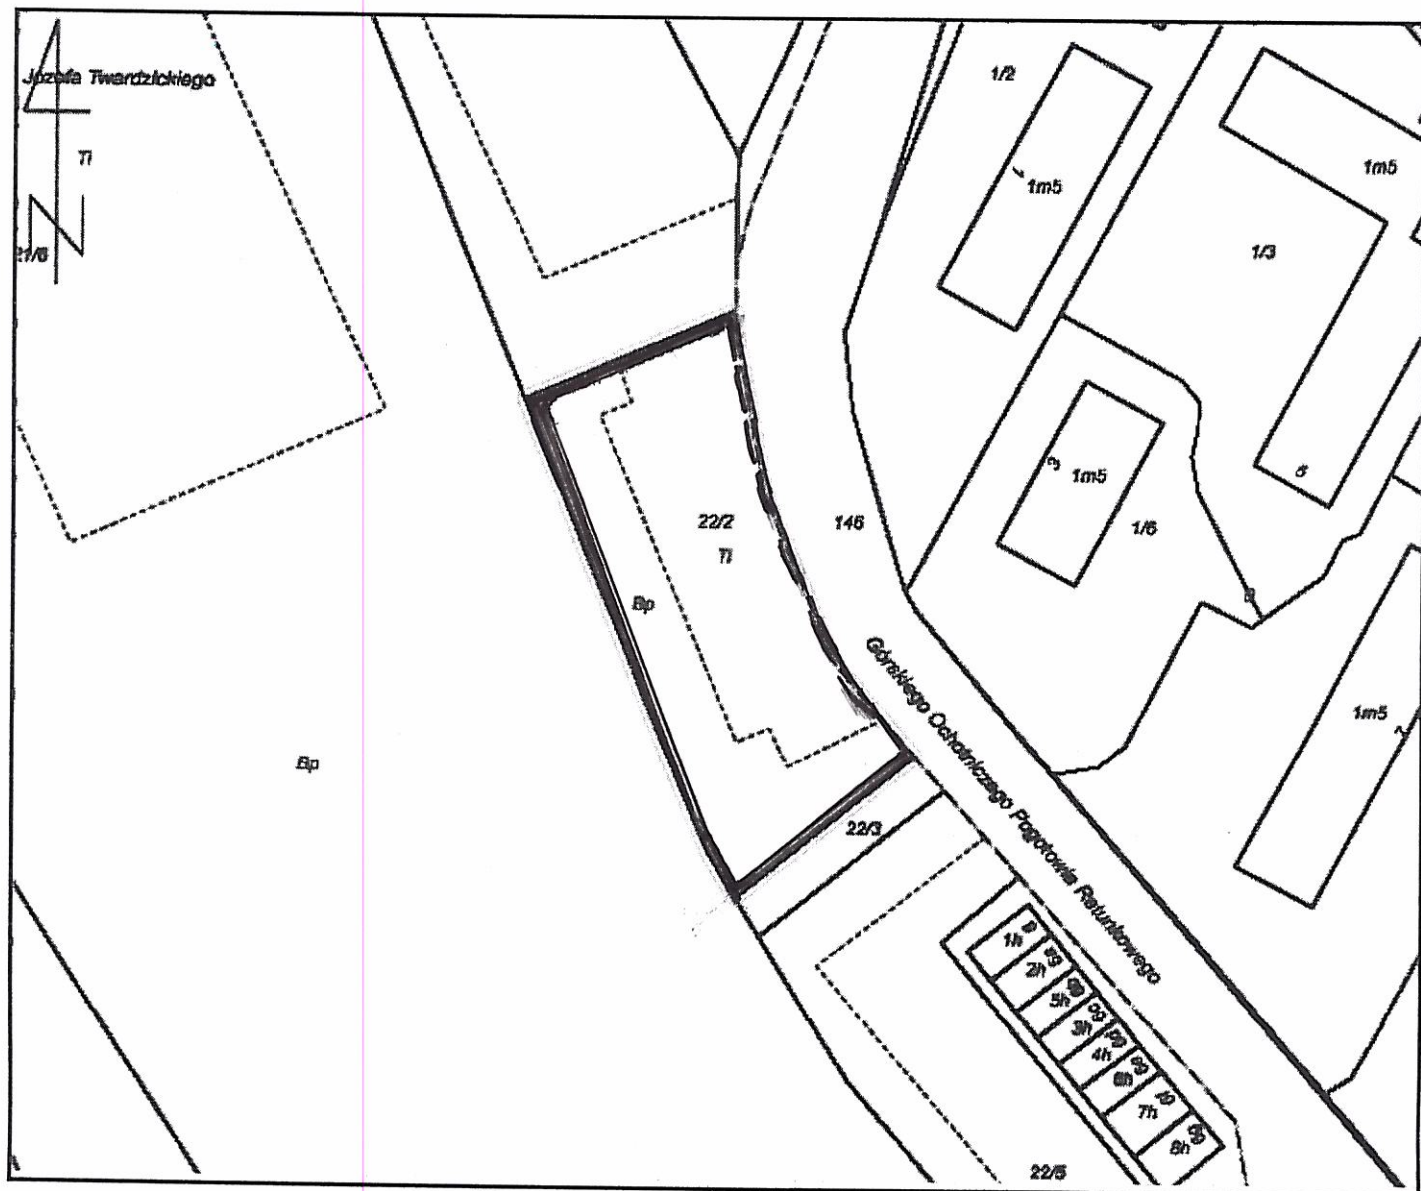

 — dz. 22/2, pow. 0,1782 ha, obr. 501, KW nr BY/13/00066440/5