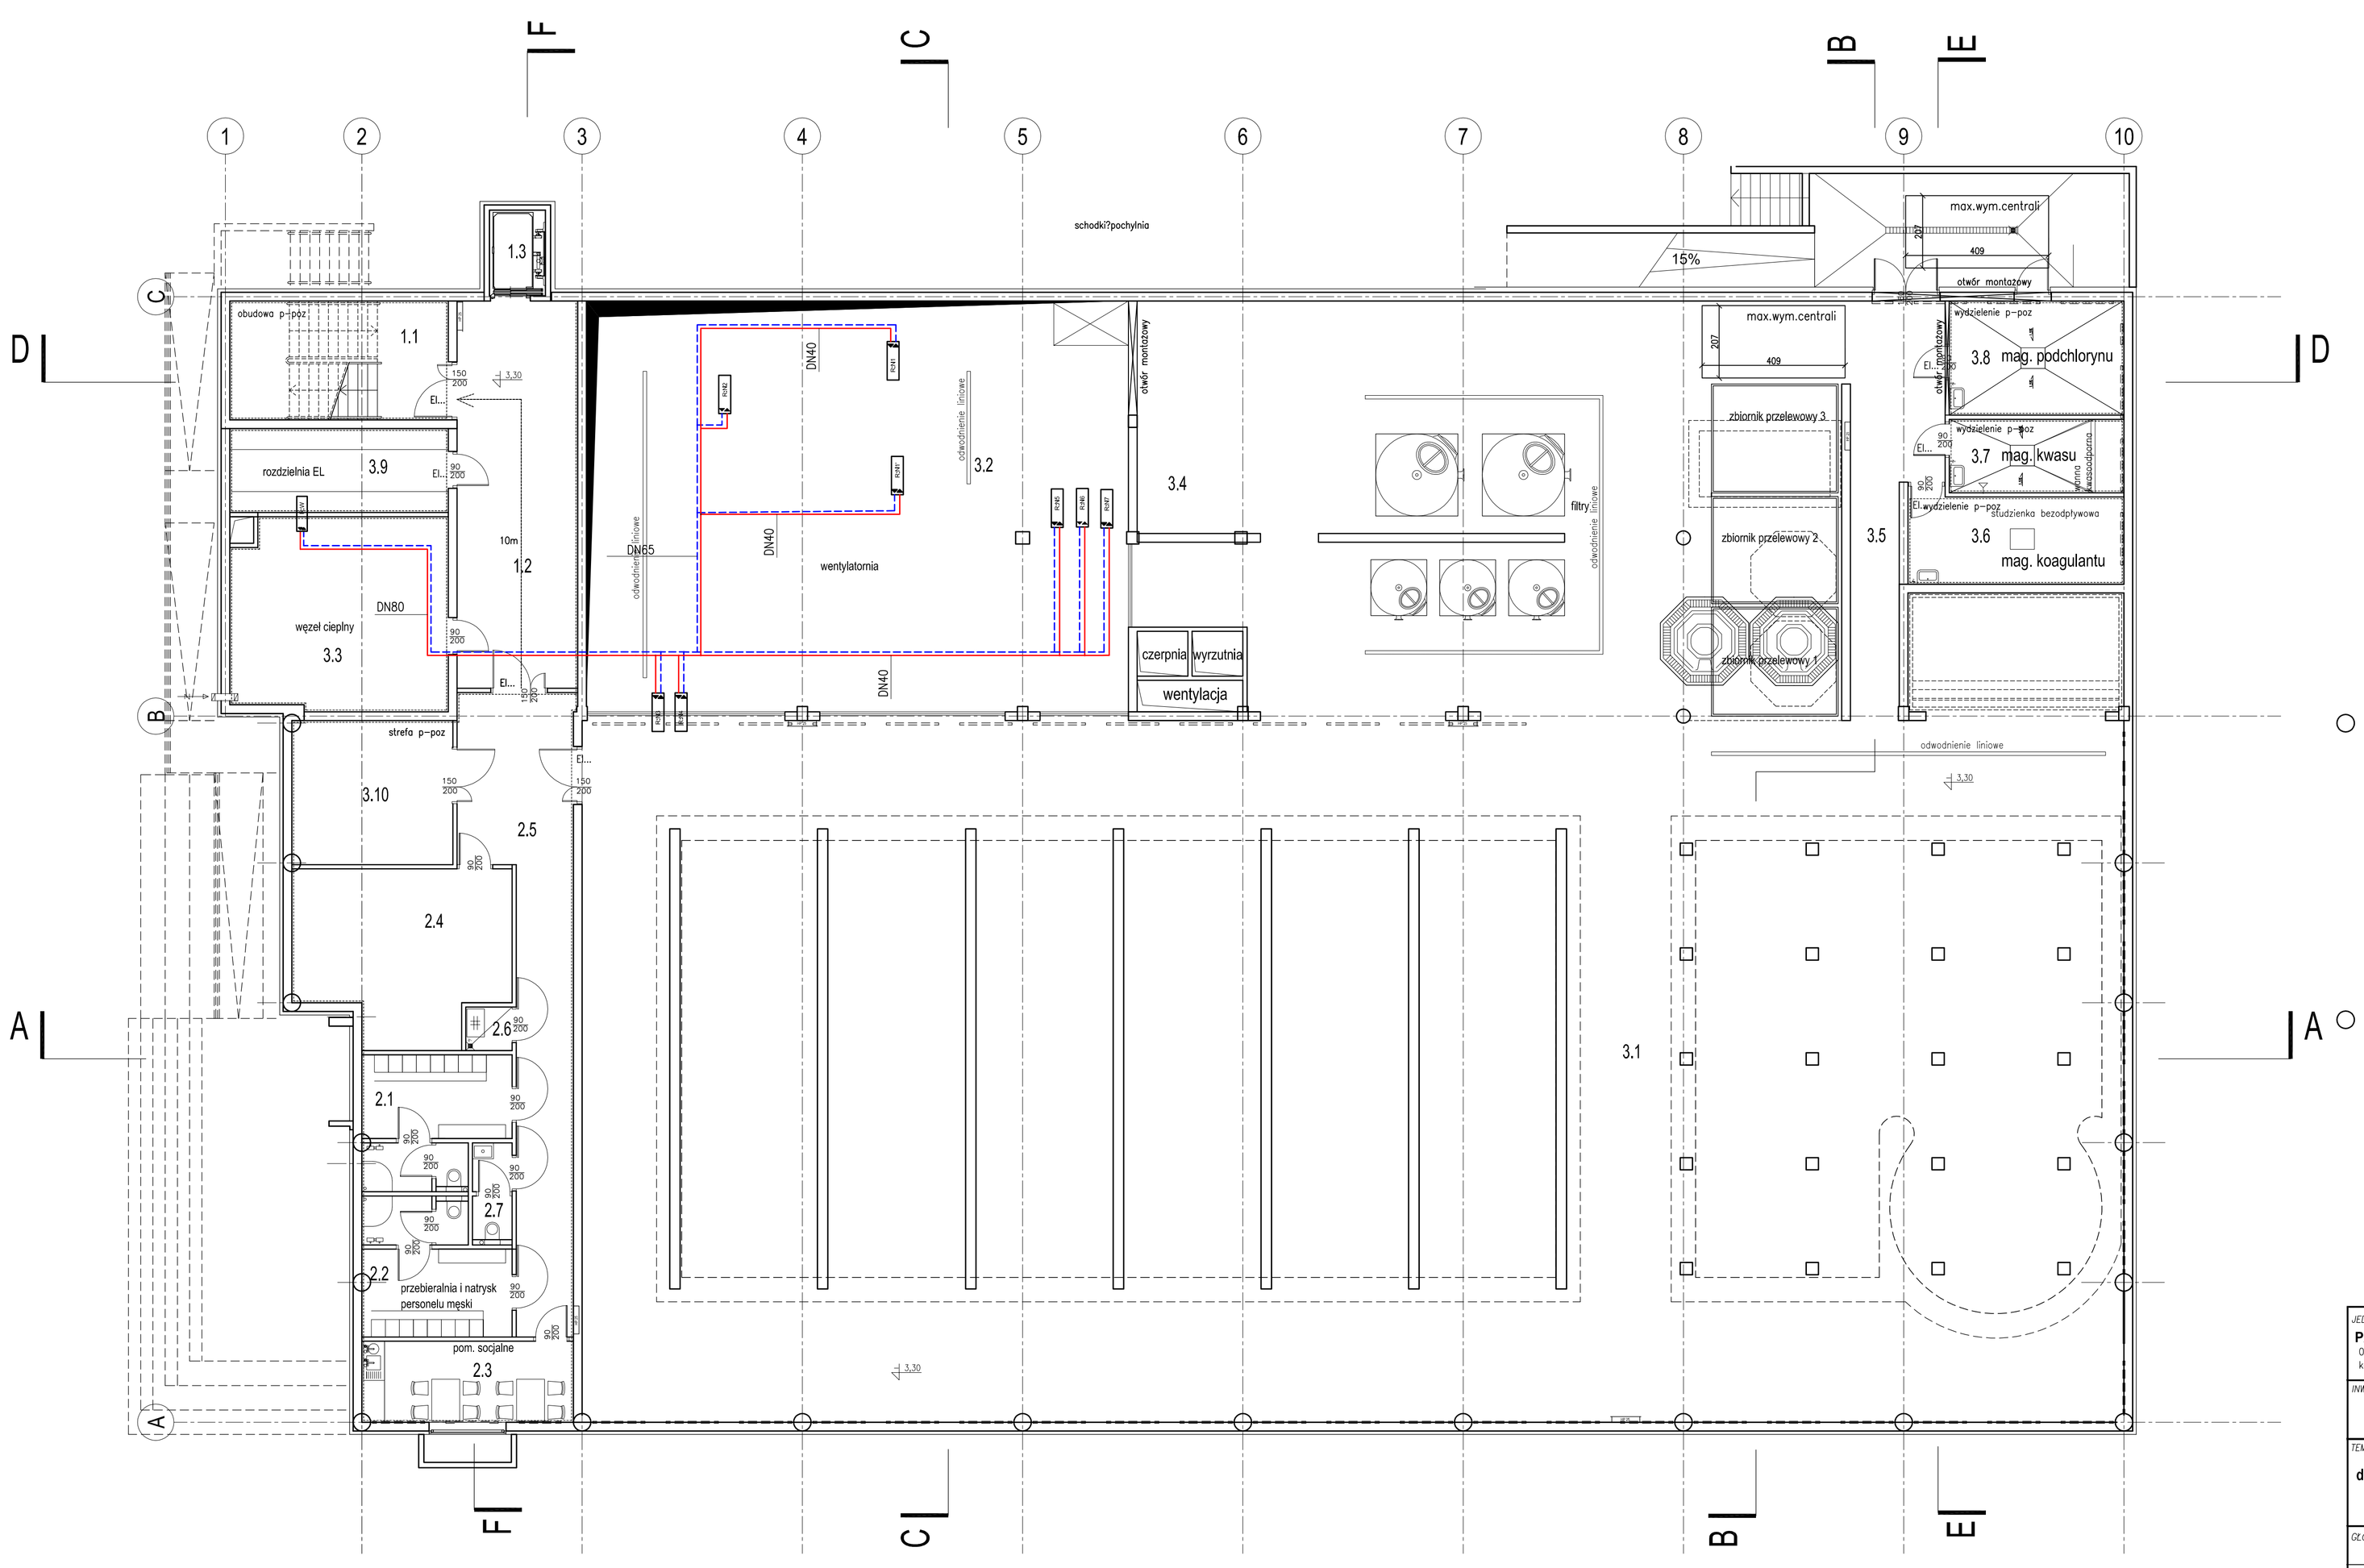

JEDNOSTKA PROJEKTOWA:	**PAWEŁ TIEPŁOW - PRACOWNIA PROJEKTOWA** 04-302 Warszawa, ul.Osowska 27 m.5 tel. 662 114 245, kom. 608-052-956 e-mail: tieplow@wp.pl www.tieplow.com
INWESTOR:	**Miasto Bydgoszcz** ul. Jezuicka 1, 85-102 Bydgoszcz
TEMAT:	**Kryty basen z łącznikiem komunikacyjnym dla budynku Zespołu Szkoł Ogólnokształcących nr 5 wraz z budową infrastruktury technicznej przy ul. Szarych Szeregów 4a w Bydgoszczy**
GŁÓWNY PROJEKTANT: nr upr. GT-N-63/28/77	inż. Kazimierz Litwin — *PODPIS*
SPRAWDZAJĄCY: nr upr. PDK/0116/POOS/08	mgr inż. Jan Koń
WSPÓŁPRACA:	inż. Krystian Lipa mgr inż. Justyna Barnaś mgr inż. Agnieszka Pyzińska
BRANŻA:	INSTALACJE WEWNĘTRZNE — *DATA:* 01.07.2015
FAZA:	PROJEKT WYKONAWCZY — *SKALA:* 1:100
NAZWA RYSUNKU:	**INSTALACJA GRZEWCZA NAGRZEWNIC** — *NR RYSUNKU:* **INC-1**