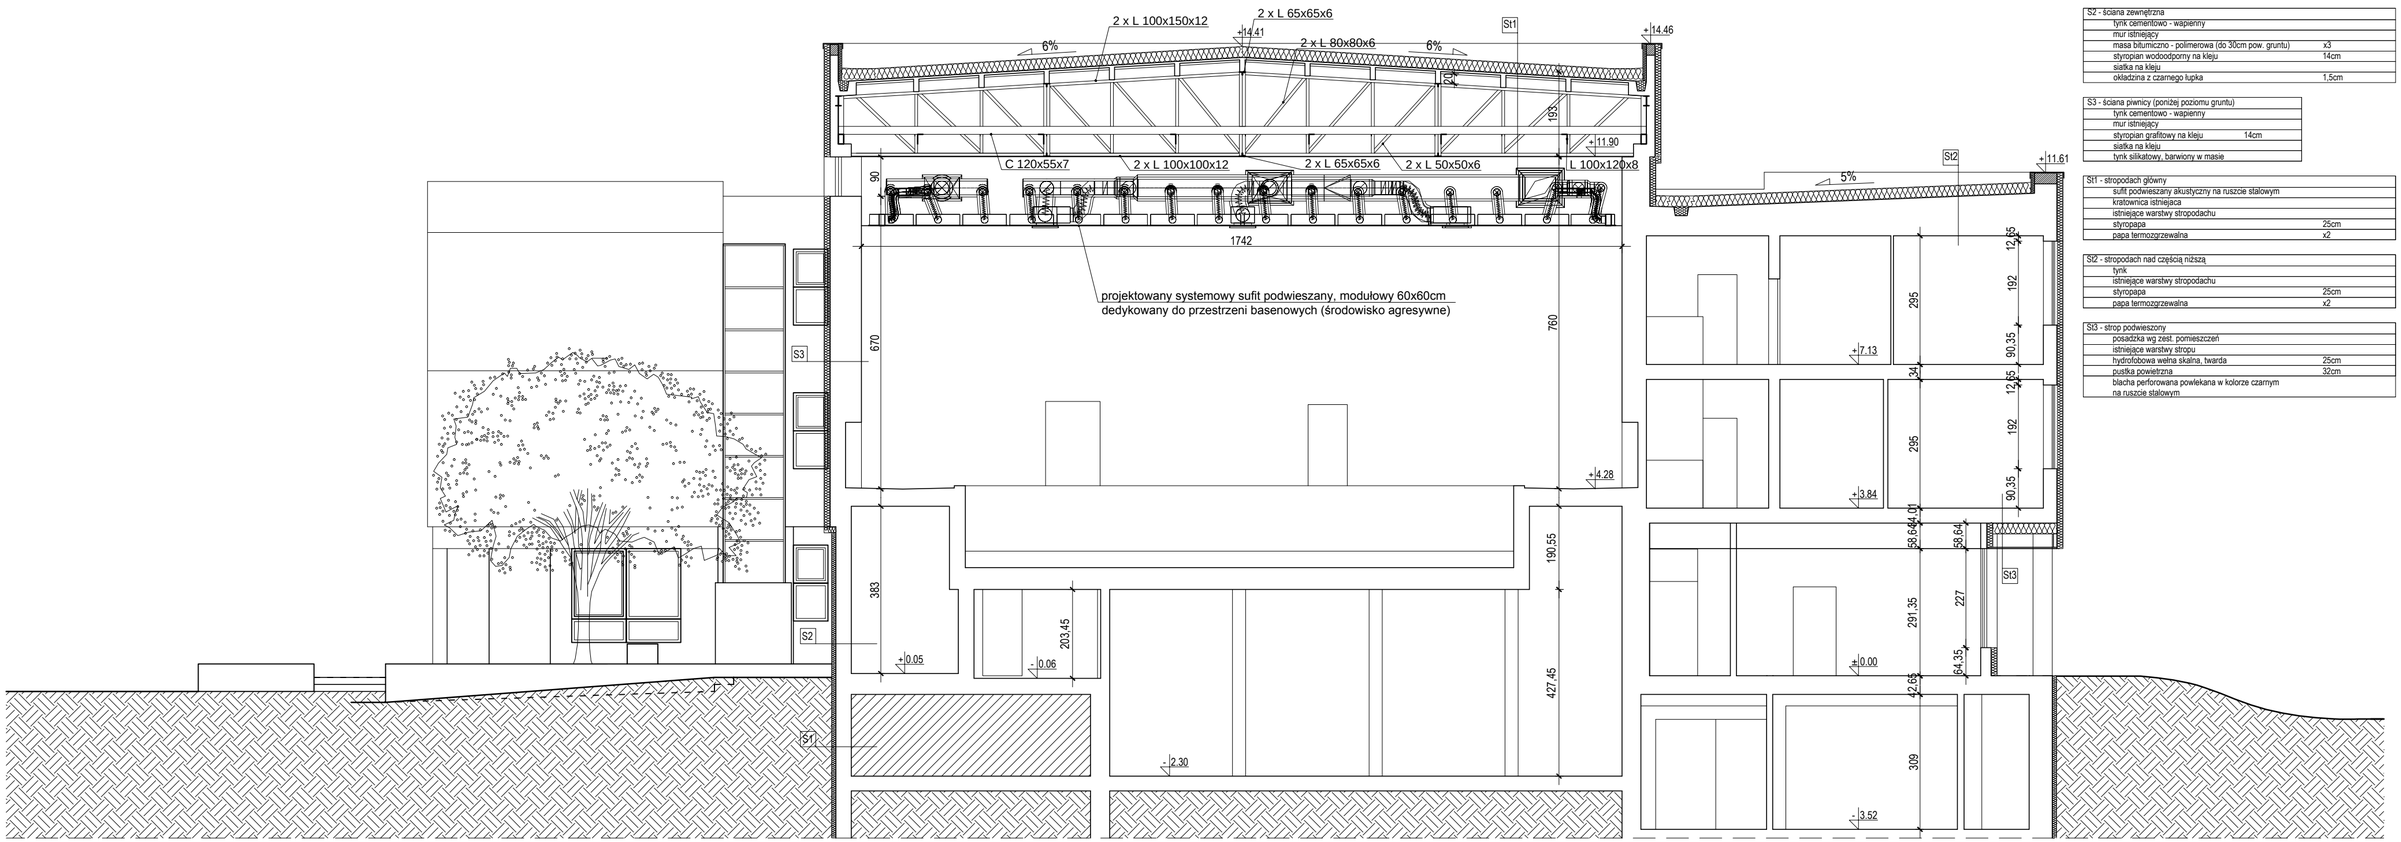

S1 - ściana piwnicy (poniżej poziomu gruntu)	
tynk cementowo - wapienny	
mur istniejący	
masa bitumiczno - polimerowa	x3
styropian wodoodporny na kleju	10cm
folia kubełkowa	x1

S2 - ściana zewnętrzna	
tynk cementowo - wapienny	
mur istniejący	
masa bitumiczno - polimerowa (do 30cm pow. gruntu)	x3
styropian wodoodporny na kleju	14cm
siatka na kleju	
okładzina z czarnego łupka	1,5cm

S3 - ściana piwnicy (poniżej poziomu gruntu)	
tynk cementowo - wapienny	
mur istniejący	
styropian grafitowy na kleju	14cm
siatka na kleju	
tynk silikatowy, barwiony w masie	

St1 - stropodach główny	
sufit podwieszany akustyczny na ruszcie stalowym	
kratownica istniejaca	
istniejące warstwy stropodachu	
styropapa	25cm
papa termozgrzewalna	x2

St2 - stropodach nad częścią niższą	
tynk	
istniejące warstwy stropodachu	
styropapa	25cm
papa termozgrzewalna	x2

St3 - strop podwieszony	
posadzka wg zest. pomieszczeń	
istniejące warstwy stropu	
hydrofobowa wełna skalna, twarda	25cm
pustka powietrzna	32cm
blacha perforowana powlekana w kolorze czarnym na ruszcie stalowym	

PRZEKRÓJ A-A SKALA 1:100

P.H.U. Taros - Pracownia Projektowa			
taros	temat:	Docieplenie wraz z przebudową infrastruktury technicznej budynku Pałacu Młodzieży w Bydgoszczy	
	adres:	Jagiellońska 27, 85-067 Bydgoszcz, dz. nr ew. 19/9, 20/1,20/2, 22/1, 22/2, 23/8, 23/11, 23/12;obręb 146/147	
	rysunek:	PRZEKRÓJ A-A	
	zespół projektowy:	arch. Tadeusz Rostkowski arch. Monika Kur arch. Adam Pochylski	GT-NB-63/105/76 w specjalności architektonicznej
	sprawdzający:	arch. Karolina Paluszyńska-Czekaj	PO/KK/408/2011 w specjalności architektonicznej
nr archiwalny 2015/12	12.2015 r.	branża: architektura	skala 1:100
			A/07