

BUDOWA 30 BUDYNKÓW MIESZKALNYCH JEDNORODZINNYCH W ZABUDOWIE SZEREGOWEJ, W ZABUDOWIE BLIŹNIACZEJ i WOLNOSTOJĄCYCH wraz z WOLNOSTOJĄCYM BUDYNKIEM MUZEUM MOTORYZACJI oraz BUDOWA ZESPOŁU SZKOLNO-PRZEDSZKOLNEGO przy ul. CEMENTARNEJ w BYDGOSZCZY. DZ NR EWID. 4, OBRĘB 0156



DOMY W ZABUDOWIE SZEREGOWEJ TYP 120\_ WIZUALIZACJA POGLĄDOWA




BUDOWA 30 BUDYNKÓW MIESZKALNYCH JEDNORODZINNYCH W ZABUDOWIE SZEREGOWEJ, W ZABUDOWIE BLIŹNIACZEJ i WOLNOSTOJĄCYCH wraz z WOLNOSTOJĄCYM BUDYNKIEM MUZEUM MOTORYZACJI oraz BUDOWA ZESPOŁU SZKOLNO-PRZEDSZKOLNEGO przy ul. CMENTARNEJ w BYDGOSZCZY. DZ NR EWID. 4, OBRĘB 0156



DOMY W ZABUDOWIE SZEREGOWEJ TYP 120\_ WIZUALIZACJA POGLĄDOWA

BUDOWA 30 BUDYNKÓW MIESZKALNYCH JEDNORODZINNYCH W ZABUDOWIE SZEREGOWEJ, W ZABUDOWIE BLIŹNIACZEJ i WOLNOSTOJĄCYCH wraz z WOLNOSTOJĄCYM BUDYNKIEM MUZEUM MOTORYZACJI oraz BUDOWA ZESPOŁU SZKOLNO-PRZEDSZKOLNEGO przy ul. CMENTARNEJ w BYDGOSZCZY. DZ NR EWID. 4, OBRĘB 0156

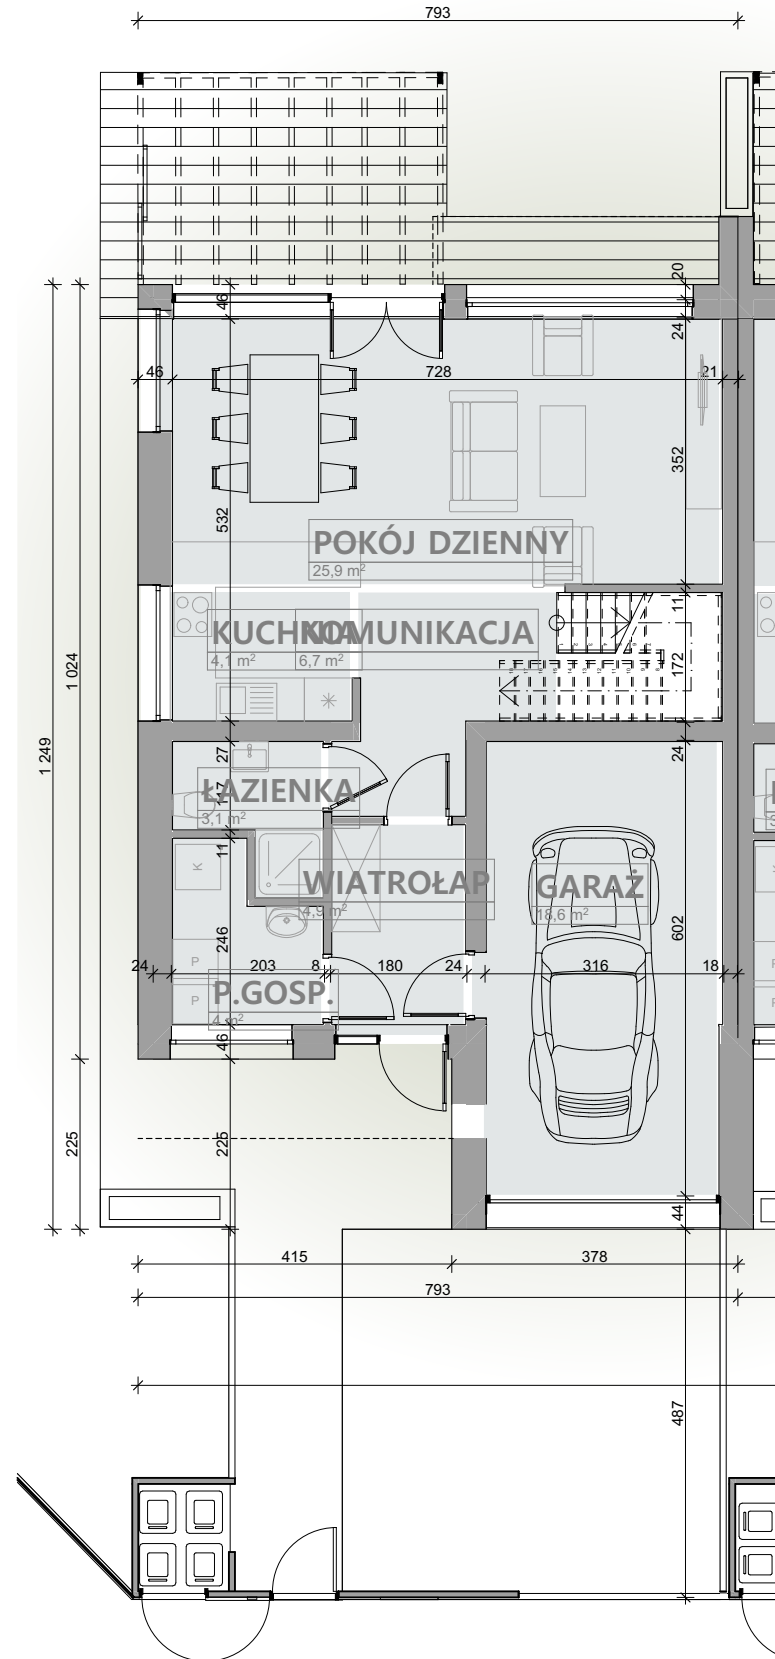

RZUT PARTERU 1:100


## Budynek mieszkalny jednorodzinny w zabudowie szeregowej

### TYP\_120

Budynek mieszkalny jednorodzinny w zabudowie  
szeregowej\_SEGMENT\_120


Numer strefy	Nazwa pomieszczenia	Powierzchnia pomieszczenia [m2]
<b>S_120</b>	KOMUNIKACJA	4,71
	KOMUNIKACJA	6,68
	KUCHNIA	4,11
	ŁAZIENKA	3,15
	ŁAZIENKA	6,27
	P.GOSP.	4,01
	POKÓJ	13,44
	POKÓJ	14,80
	POKÓJ	14,82
	POKÓJ	17,35
POKÓJ DZIENNY	25,93	
WIATROLAP	4,90	
	<b>120,17 m²</b>	
<b>S_120G</b>	GARAŻ	18,60
		<b>18,60 m²</b>
		<b>138,77 m²</b>

ZESTAWIENIE POMIESZCZEŃ

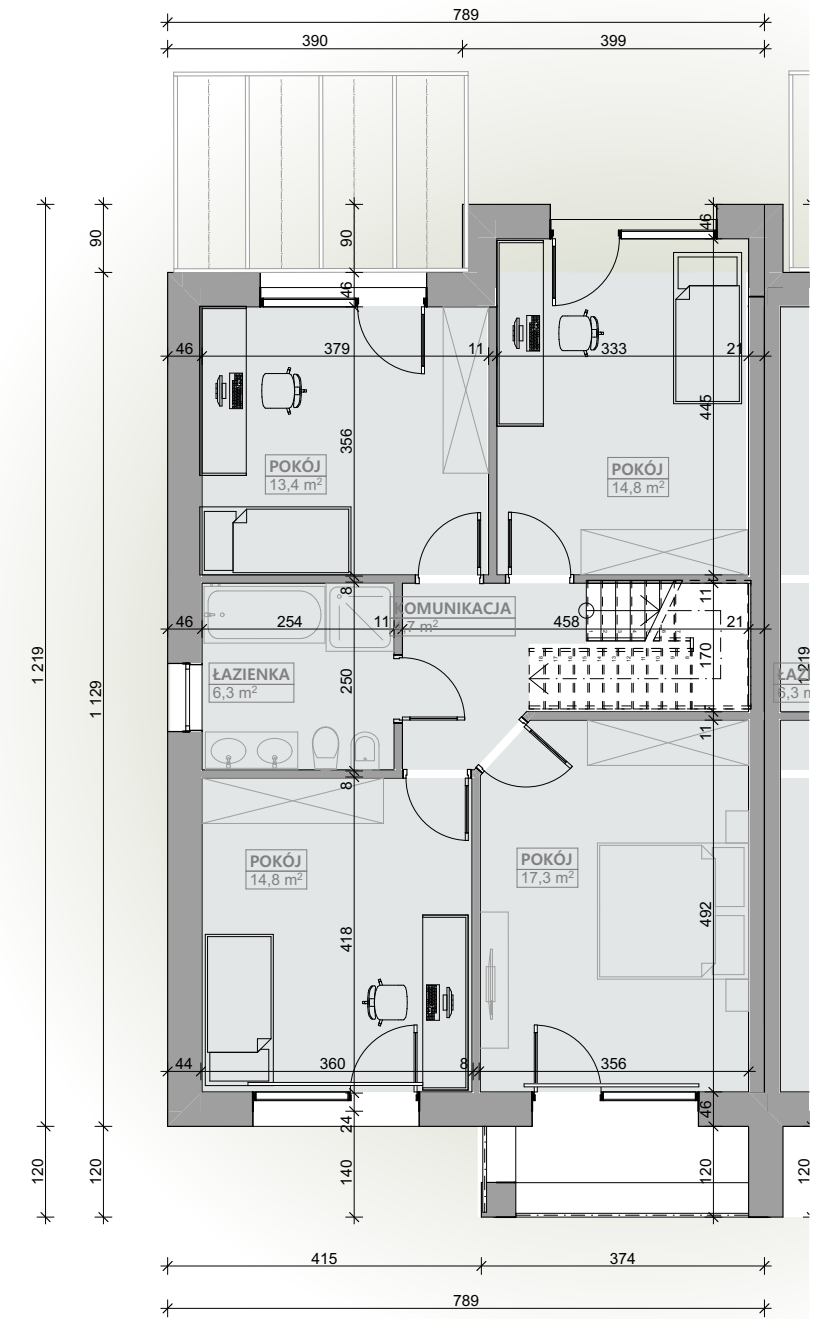

RZUT PIĘTRA 1:100

BUDOWA 30 BUDYNKÓW MIESZKALNYCH JEDNORODZINNYCH W ZABUDOWIE SZEREGOWEJ, W ZABUDOWIE BLIŹNIACZEJ i WOLNOSTOJĄCYCH wraz z WOLNOSTOJĄCYM BUDYNKIEM MUZEUM MOTORYZACJI oraz BUDOWA ZESPOŁU SZKOLNO-PRZEDSZKOLNEGO przy ul. CMENTARNEJ w BYDGOSZCZY. DZ NR EWID. 4, OBRĘB 0156

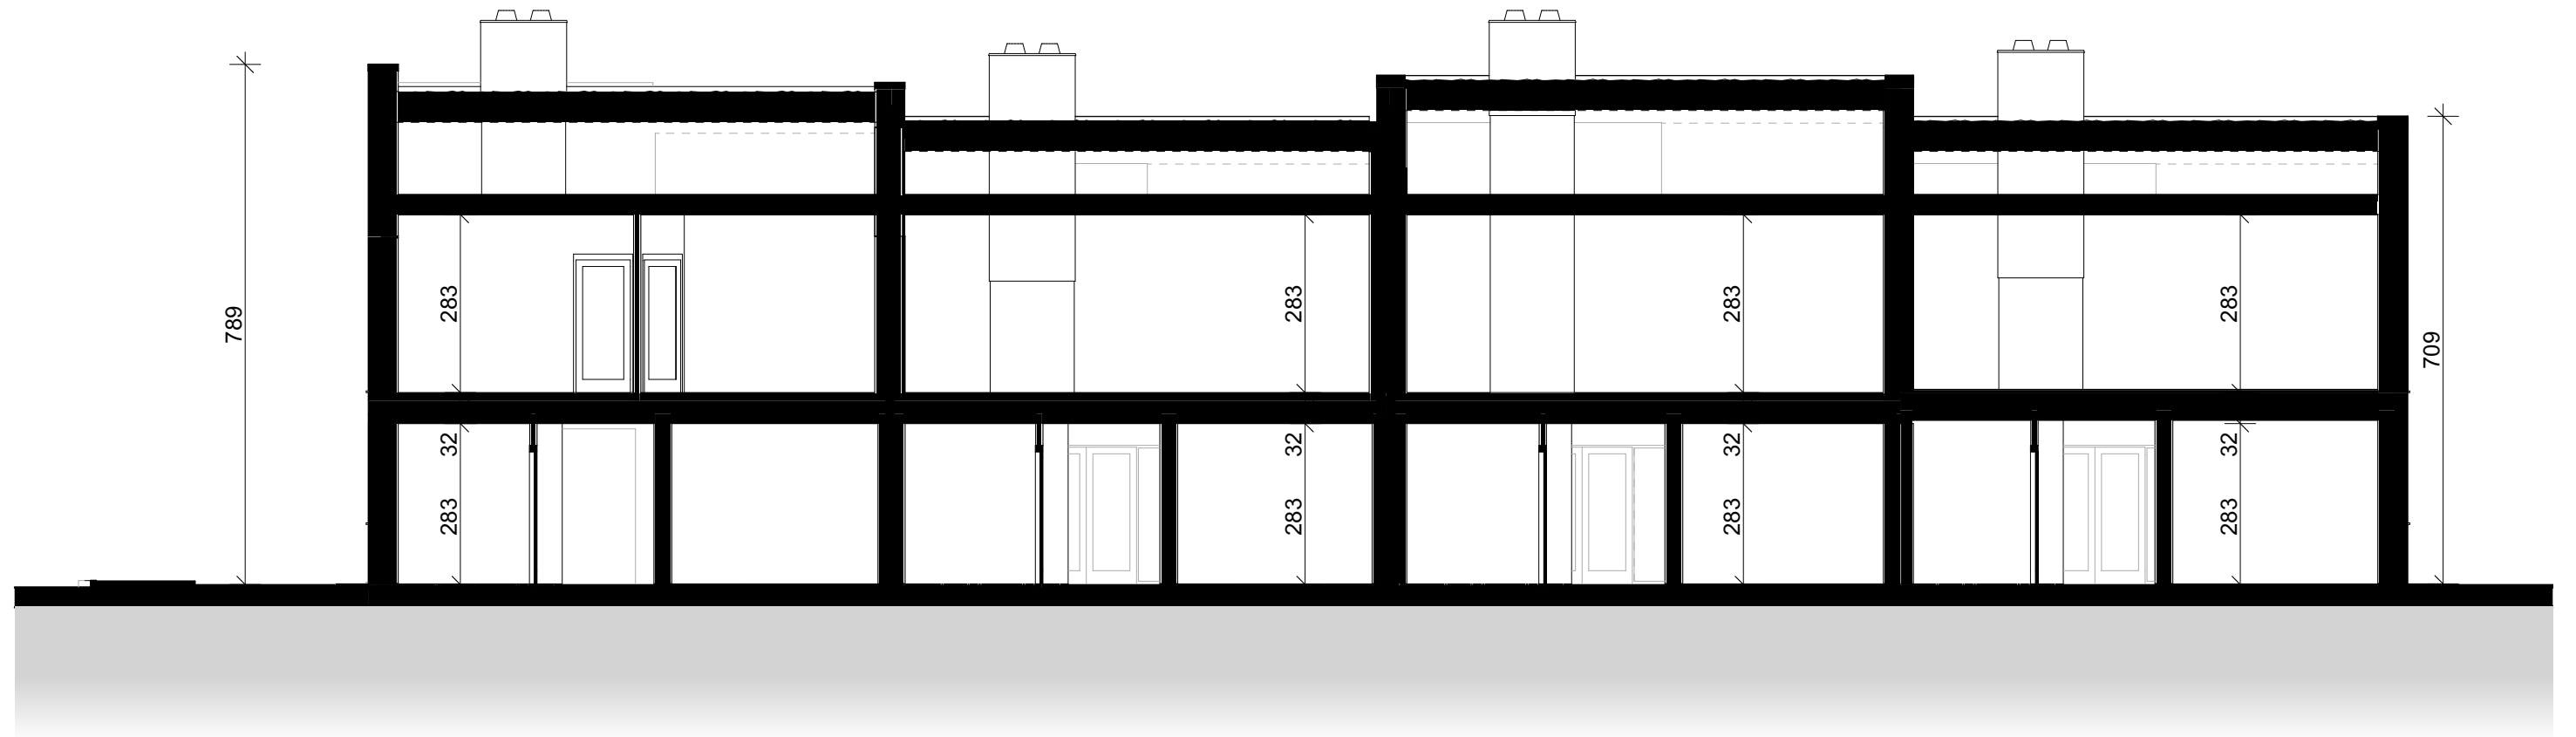

DOMY W ZABUDOWIE SZEREGOWEJ TYP 120\_ PRZEKRÓJ

1:100

BUDOWA 30 BUDYNKÓW MIESZKALNYCH JEDNORODZINNYCH W ZABUDOWIE SZEREGOWEJ, W ZABUDOWIE BLIŹNIACZEJ i WOLNOSTOJĄCYCH wraz z WOLNOSTOJĄCYM BUDYNKIEM MUZEUM MOTORYZACJI oraz BUDOWA ZESPOŁU SZKOLNO-PRZEDSZKOLNEGO przy ul. CMENTARNEJ w BYDGOSZCZY. DZ NR EWID. 4, OBRĘB 0156



DOMY W ZABUDOWIE SZEREGOWEJ TYP 120\_ ELEWACJA FRONTOWA

1:100




DOMY W ZABUDOWIE SZEREGOWEJ TYP 120\_ ELEWACJA OGRODOWA

1:100



BUDOWA 30 BUDYNKÓW MIESZKALNYCH JEDNORODZINNYCH W ZABUDOWIE SZEREGOWEJ, W ZABUDOWIE BLIŹNIACZEJ i WOLNOSTOJĄCYCH wraz z WOLNOSTOJĄCYM BUDYNKIEM MUZEUM MOTORYZACJI oraz BUDOWA ZESPOŁU SZKOLNO-PRZEDSZKOLNEGO przy ul. CMENTARNEJ w BYDGOSZCZY. DZ NR EWID. 4, OBRĘB 0156

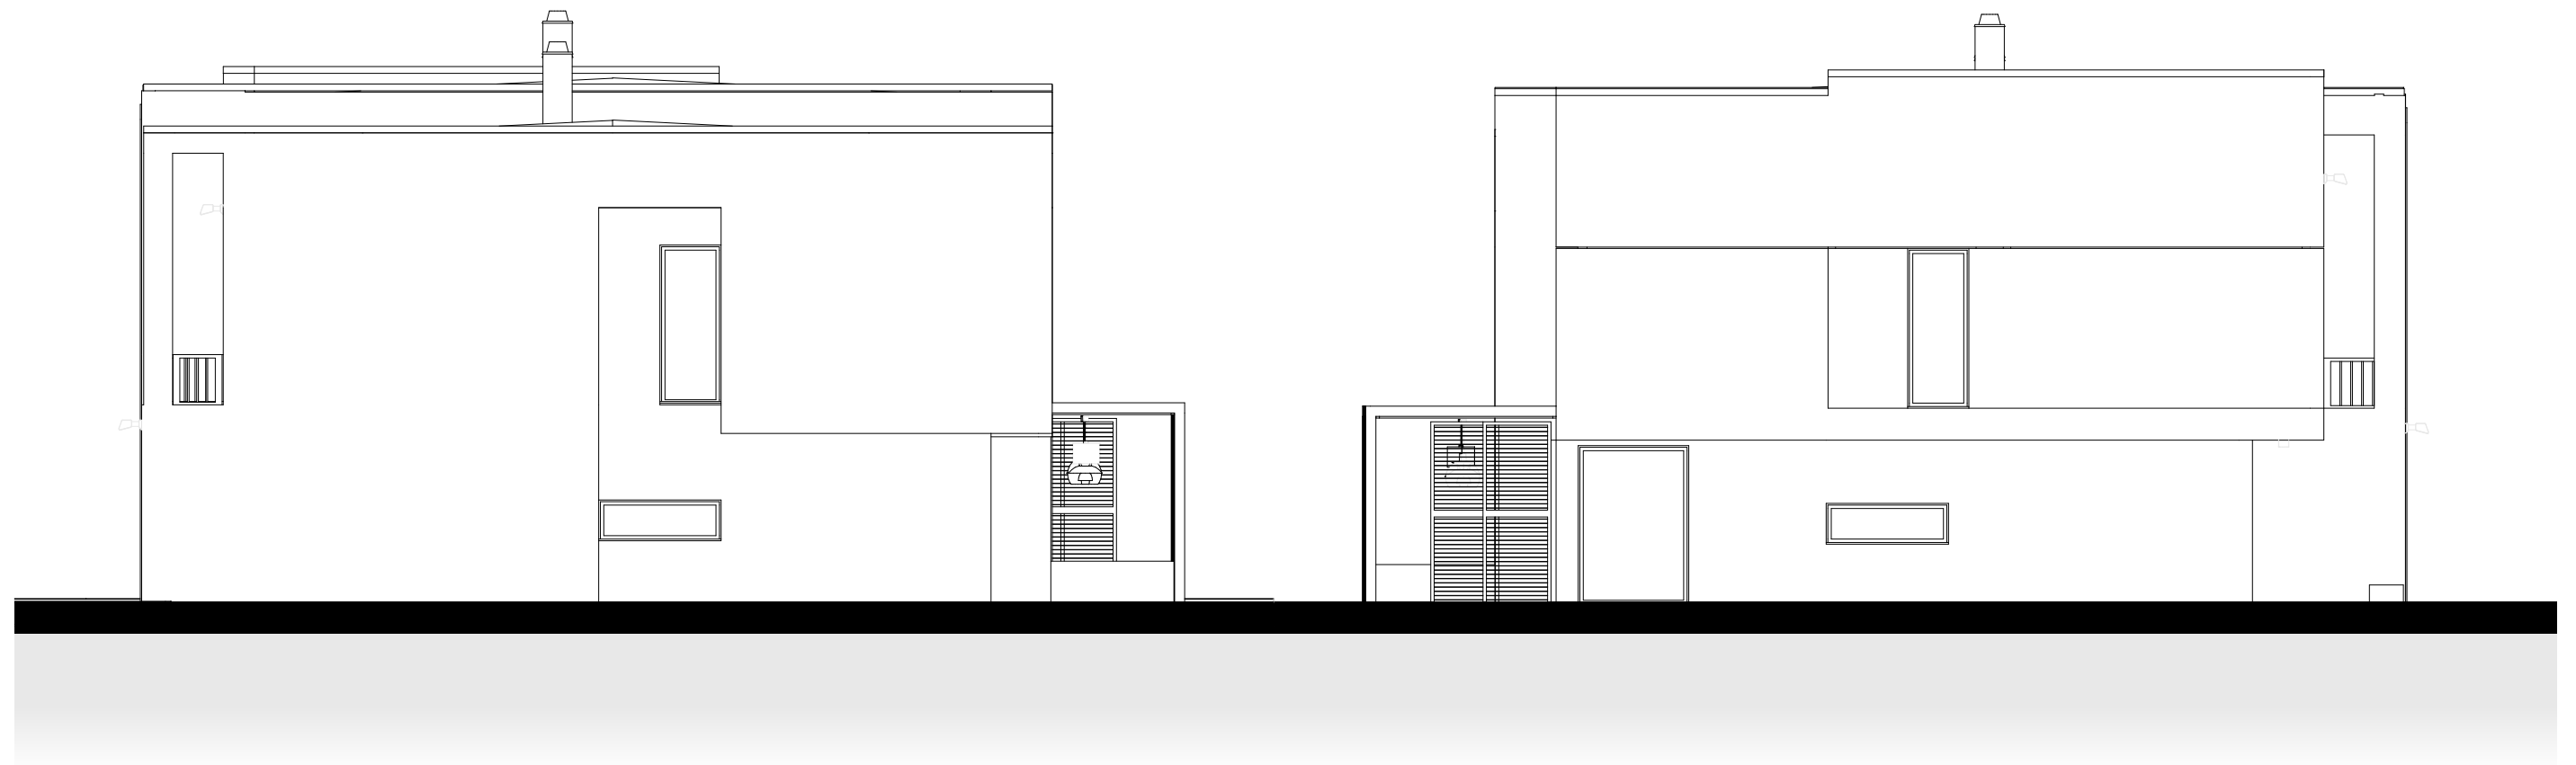

DOMY W ZABUDOWIE SZEREGOWEJ TYP 120\_ ELEWACJA BOCZNA

1:100

DOMY W ZABUDOWIE SZEREGOWEJ TYP 120\_ ELEWACJA BOCZNA

1:100