

BUDOWA 30 BUDYNKÓW MIESZKALNYCH JEDNORODZINNYCH W ZABUDOWIE SZEREGOWEJ, W ZABUDOWIE BLIŹNIACZEJ i WOLNOSTOJĄCYCH wraz z WOLNOSTOJĄCYM BUDYNKIEM MUZEUM MOTORYZACJI oraz BUDOWA ZESPOŁU SZKOLNO-PRZEDSZKOLNEGO przy ul. CMENTARNEJ w BYDGOSZCZY. DZ NR EWID. 4, OBRĘB 0156



DOMY W ZABUDOWIE BLIŹNIACZEJ_ WIZUALIZACJA POGLĄDOWA

KONCEPCJA URBANISTYCZNO-ARCHITEKTONICZNA



RYS. NR

V.a.2

BUDOWA 30 BUDYNKÓW MIESZKALNYCH JEDNORODZINNYCH W ZABUDOWIE SZEREGOWEJ, W ZABUDOWIE BLIŹNIACZEJ i WOLNOSTOJĄCYCH wraz z WOLNOSTOJĄCYM BUDYNKIEM MUZEUM MOTORYZACJI oraz BUDOWA ZESPOŁU SZKOLNO-PRZEDSZKOLNEGO przy ul. CMENTARNEJ w BYDGOSZCZY. DZ NR EWID. 4, OBRĘB 0156



DOMY W ZABUDOWIE BLIŹNIACZEJ_ WIZUALIZACJA POGLĄDOWA

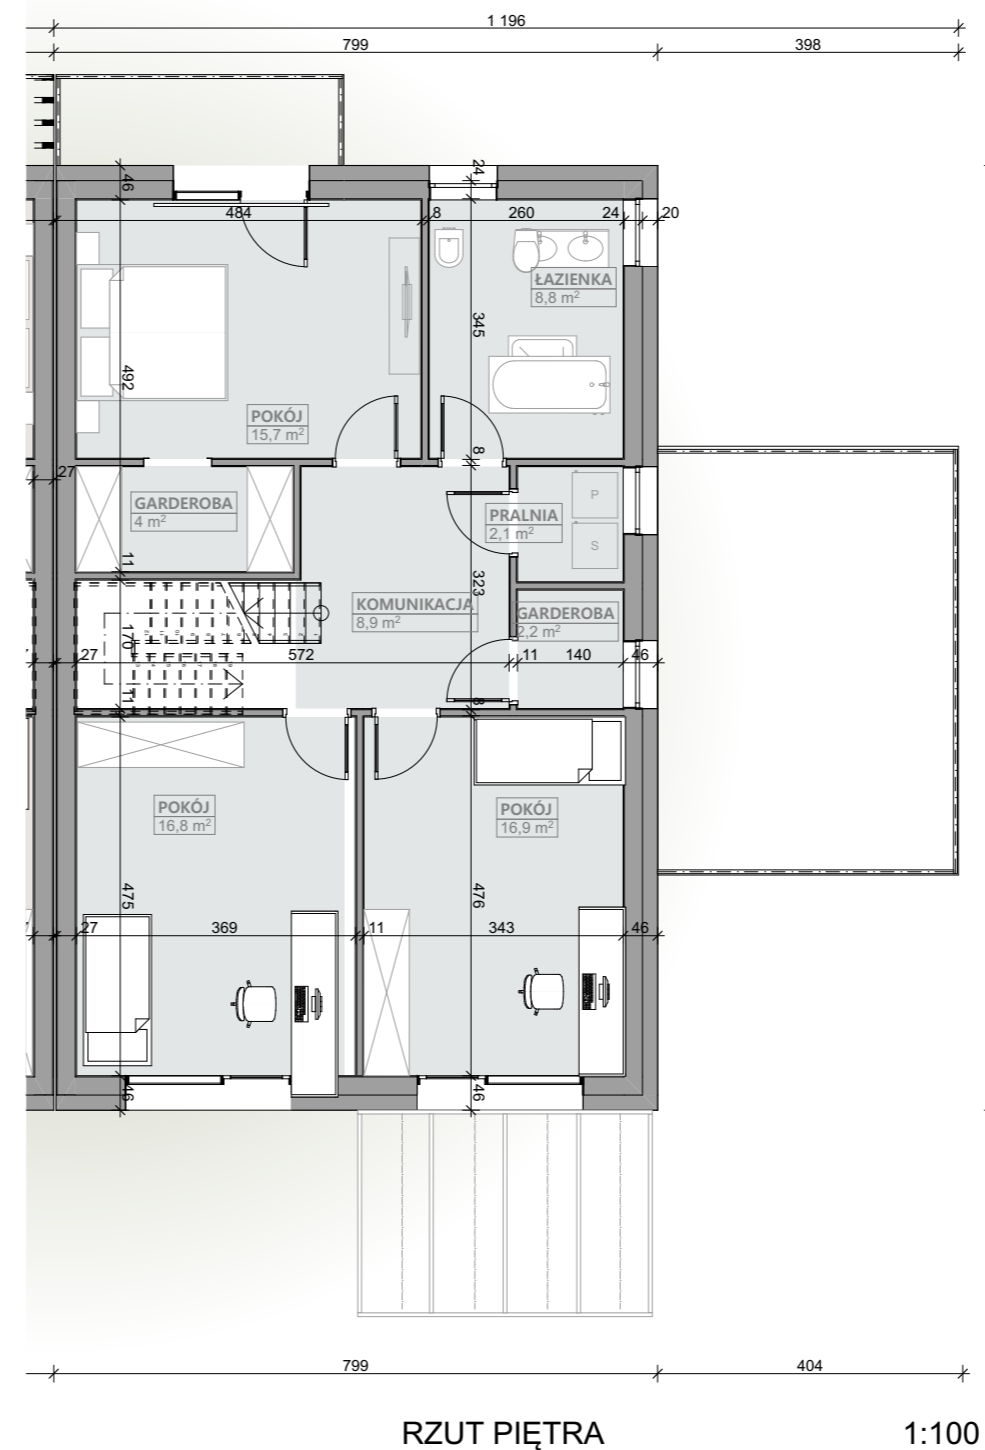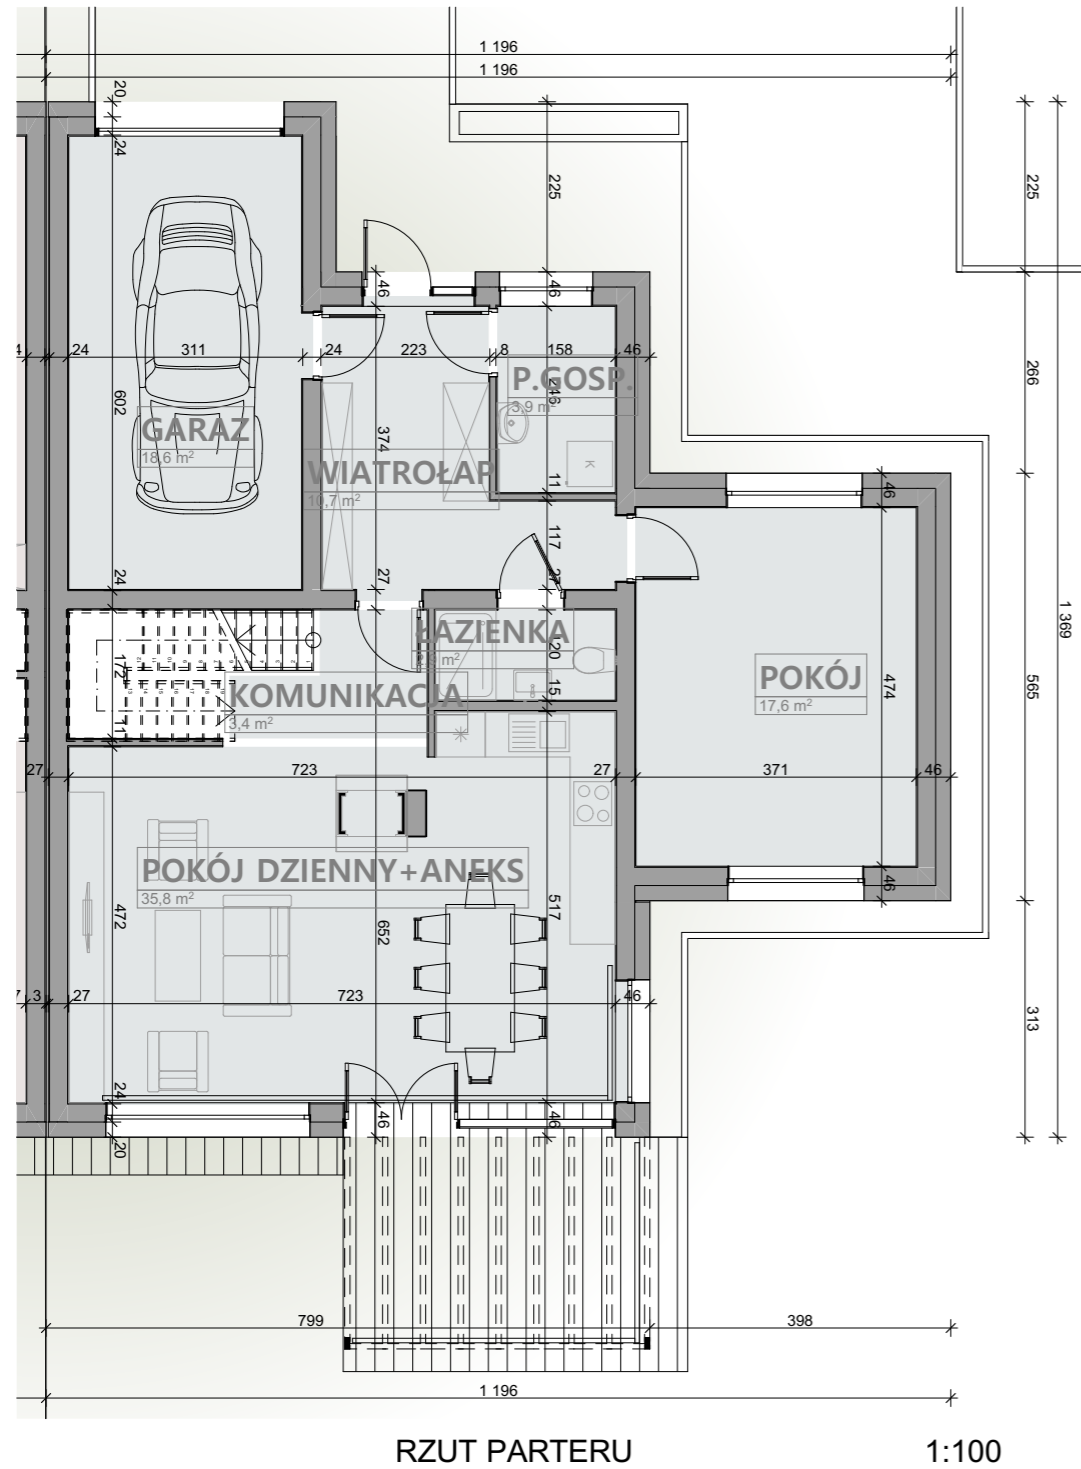


**Budynek mieszkalny
jednorodzinny w zabudowie
bliźniaczej**

TYP_135_A


K0 SEGMENT_135_A

Numer strefy	Nazwa pomieszczenia	Powierzchnia pomieszczenia [m ²]
S135_A	GARDEROBA	2,19
	GARDEROBA	3,97
	KOMUNIKACJA	3,41
	KOMUNIKACJA	8,92
	ŁAZIENKA	2,88
	ŁAZIENKA	8,76
	P.GOSP.	3,86
	POKÓJ	15,66
	POKÓJ	16,80
	POKÓJ	16,89
POKÓJ DZIENNY+ANEKS	35,85	
PRALNIA	2,13	
WIATROŁAP	10,70	
	149,61 m²	
S135_AG	GARAZ	18,60
		18,60 m²
		168,21 m²

BUDOWA 30 BUDYNKÓW MIESZKALNYCH JEDNORODZINNYCH W ZABUDOWIE SZEREGOWEJ, W ZABUDOWIE BLIŹNIACZEJ i WOLNOSTOJĄCYCH wraz z WOLNOSTOJĄCYM BUDYNKIEM MUZEUM MOTORYZACJI oraz BUDOWA ZESPOŁU SZKOLNO-PRZEDSZKOLNEGO przy ul. CMENTARNEJ w BYDGOSZCZY. DZ NR EWID. 4, OBRĘB 0156

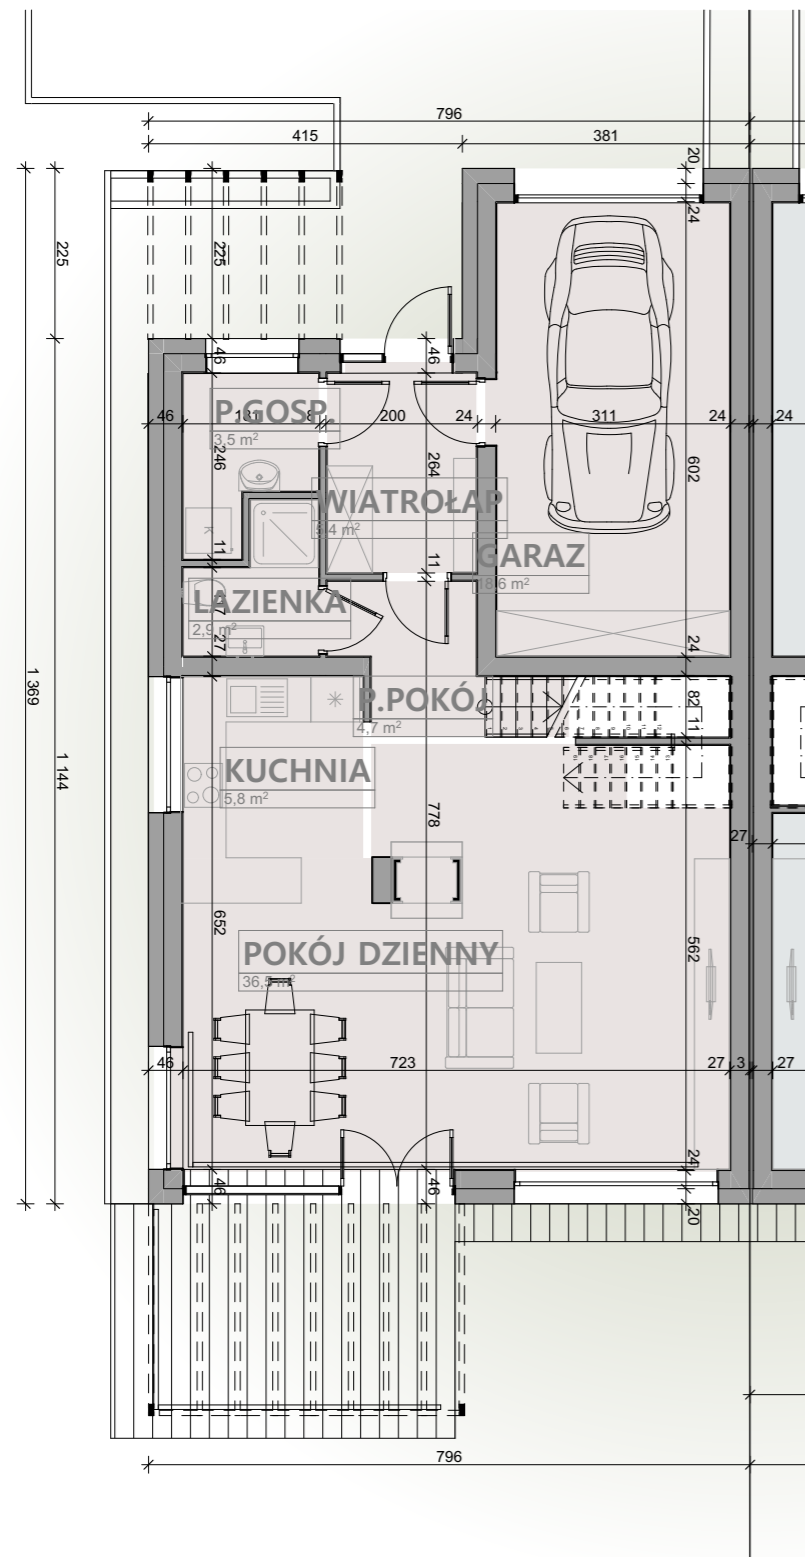

RZUT PARTERU 1:100

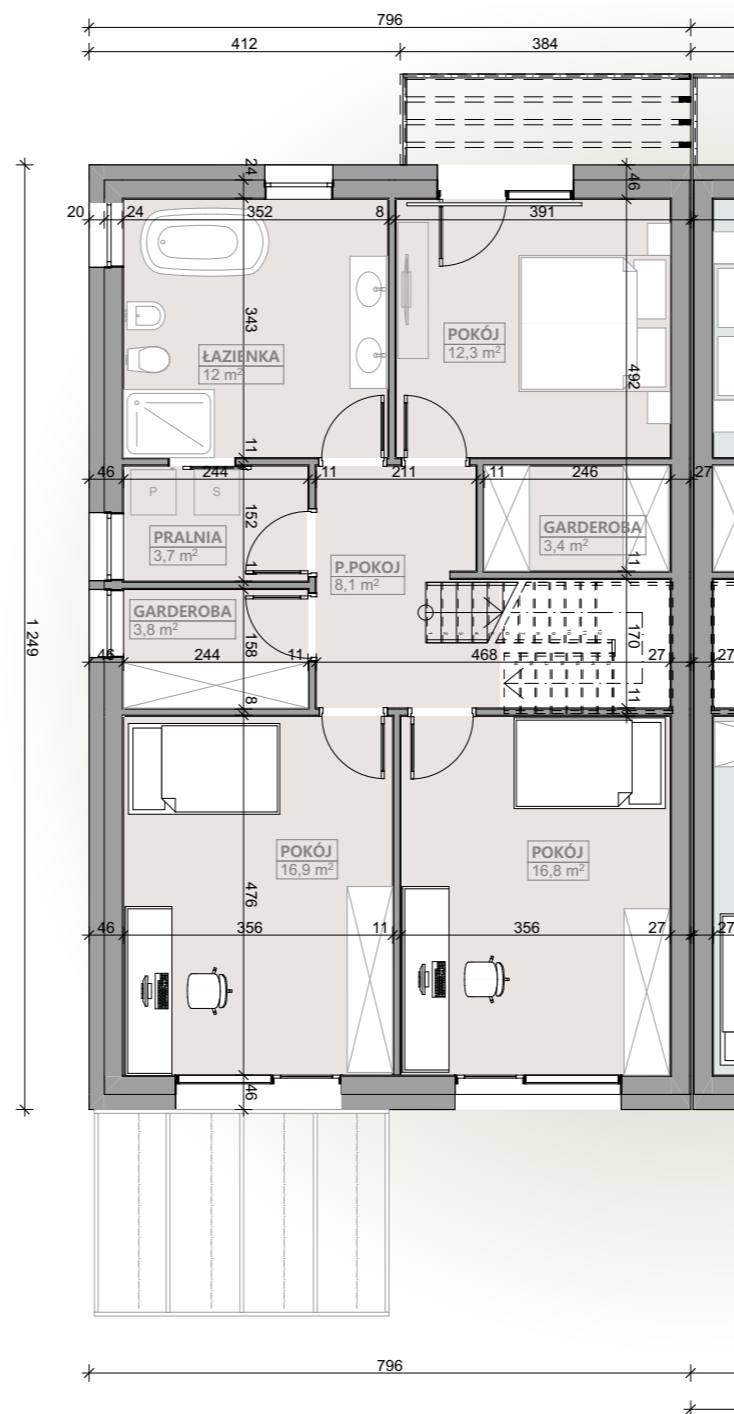

RZUT PIĘTRA 1:100


**Budynek mieszkalny
jednorodzinny w zabudowie
bliźniaczej**

TYP_135_B

Budynek mieszkalny jednorodzinny jednolokalowy w zabudowie bliźniaczej_SEGMENT_135_B

Numer strefy	Nazwa pomieszczenia	Powierzchnia pomieszczenia [m2]
S135_B	GARDEROBA	7,21
	KUCHNIA	5,78
	ŁAZIENKA	2,92
	ŁAZIENKA	12,04
	P.GOSP.	3,52
	P.POKOJ	8,11
	P.POKÓJ	4,69
	POKÓJ	46,03
	POKÓJ DZIENNY	36,48
	PRALNIA	3,66
WIATROŁAP	5,43	
		135,87 m²
S135_BG	GARAZ	18,60
		18,60 m²
		154,47 m²

BUDOWA 30 BUDYNKÓW MIESZKALNYCH JEDNORODZINNYCH W ZABUDOWIE SZEREGOWEJ, W ZABUDOWIE BLIŹNIACZEJ i WOLNOSTOJĄCYCH wraz z WOLNOSTOJĄCYM BUDYNKIEM MUZEUM MOTORYZACJI oraz BUDOWA ZESPOŁU SZKOLNO-PRZEDSZKOLNEGO przy ul. CMENTARNEJ w BYDGOSZCZY. DZ NR EWID. 4, OBRĘB 0156

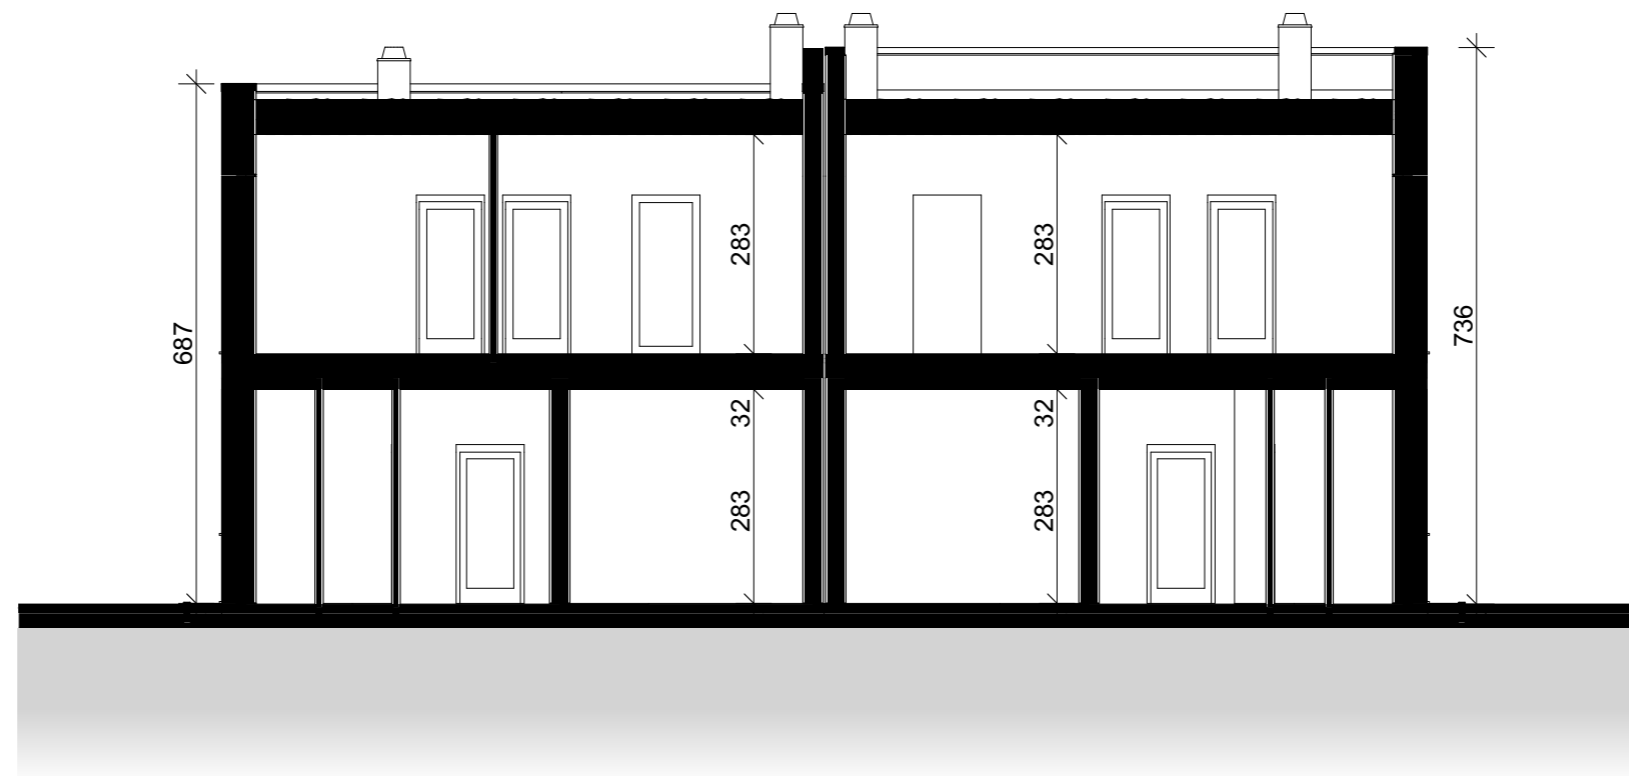

DOMY W ZABUDOWIE BLIŹNIACZEJ_ PRZEKRÓJ

1:100

BUDOWA 30 BUDYNKÓW MIESZKALNYCH JEDNORODZINNYCH W ZABUDOWIE SZEREGOWEJ, W ZABUDOWIE BLIŹNIACZEJ i WOLNOSTOJĄCYCH wraz z WOLNOSTOJĄCYM BUDYNKIEM MUZEUM MOTORYZACJI oraz BUDOWA ZESPOŁU SZKOLNO-PRZEDSZKOLNEGO przy ul. CMENTARNEJ w BYDGOSZCZY. DZ NR EWID. 4, OBRĘB 0156




DOMY W ZABUDOWIE BLIŹNIACZEJ_ ELEWACJA BOCZNA

1:100




DOMY W ZABUDOWIE BLIŹNIACZEJ_ ELEWACJA OGRODOWA

1:100

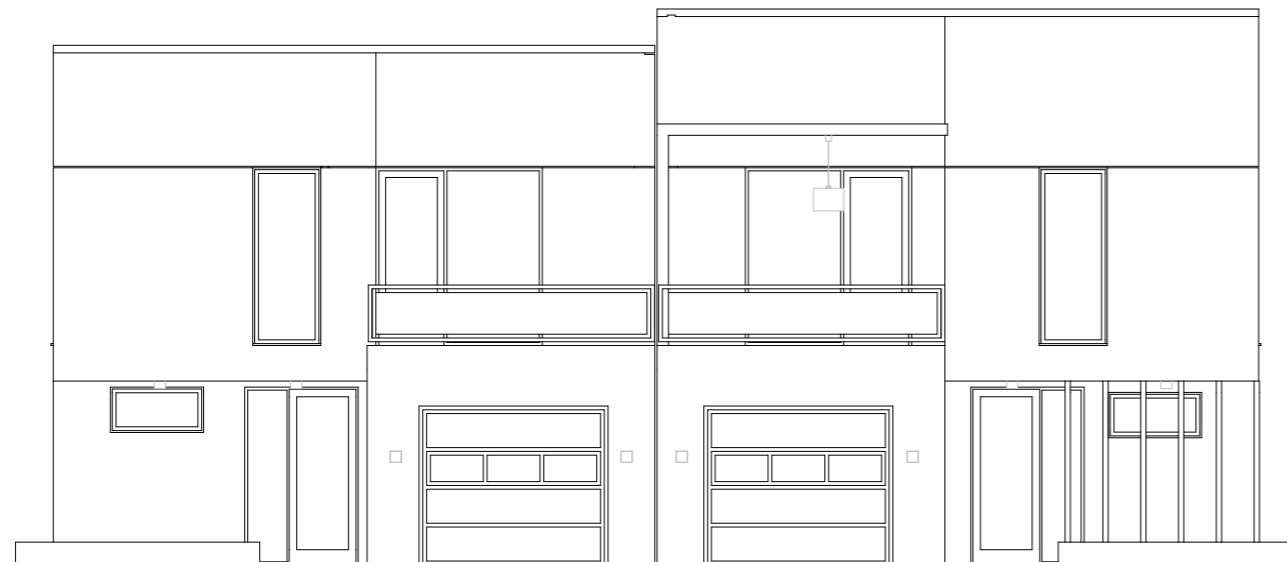

DOMY W ZABUDOWIE BLIŹNIACZEJ_ ELEWACJA FRONTOWA

1:100

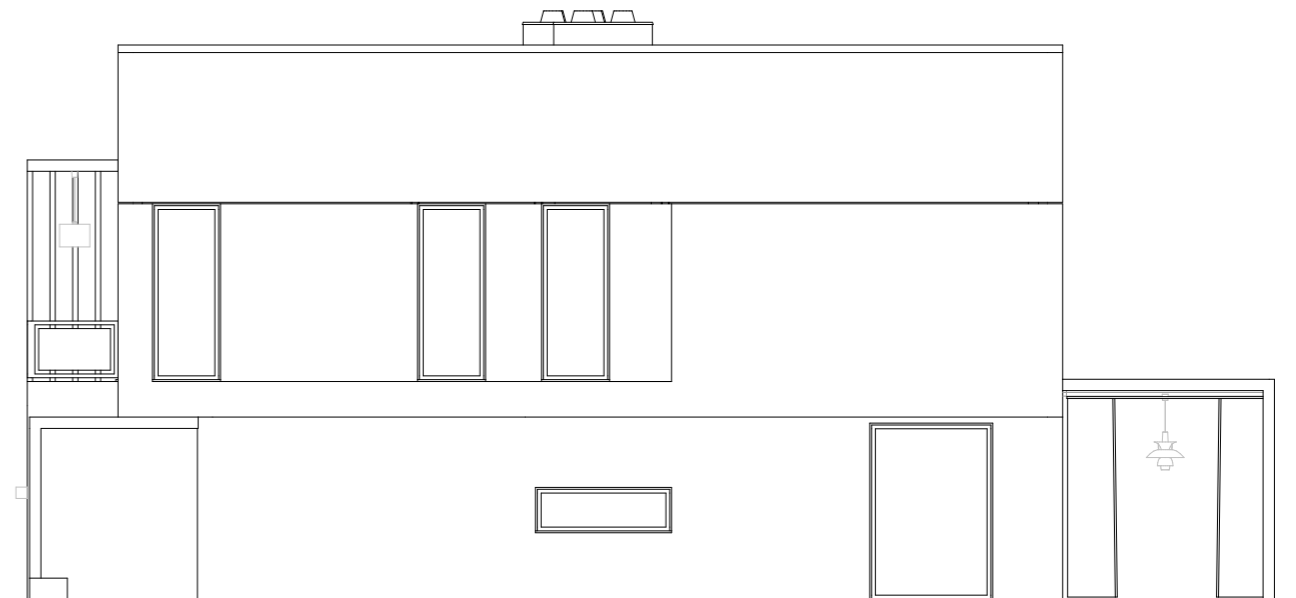

DOMY W ZABUDOWIE BLIŹNIACZEJ_ ELEWACJA BOCZNA

1:100