

BUDOWA 30 BUDYNKÓW MIESZKALNYCH JEDNORODZINNYCH W ZABUDOWIE SZEREGOWEJ, W ZABUDOWIE BLIŹNIACZEJ i WOLNOSTOJĄCYCH wraz z WOLNOSTOJĄCYM BUDYNKIEM MUZEUM MOTORYZACJI oraz BUDOWA ZESPOŁU SZKOLNO-PRZEDSZKOLNEGO przy ul. CMENTARNEJ w BYDGOSZCZY. DZ NR EWID. 4, OBRĘB 0156





DOM WOLNOSTOJĄCY_ WIZUALIZACJA POGLĄDOWA

BUDOWA 30 BUDYNKÓW MIESZKALNYCH JEDNORODZINNYCH W ZABUDOWIE SZEREGOWEJ, W ZABUDOWIE BLIŹNIACZEJ i WOLNOSTOJĄCYCH wraz z WOLNOSTOJĄCYM BUDYNKIEM MUZEUM MOTORYZACJI oraz BUDOWA ZESPOŁU SZKOLNO-PRZEDSZKOLNEGO przy ul. CEMENTARNEJ w BYDGOSZCZY. DZ NR EWID. 4, OBRĘB 0156



DOM WOLNOSTOJĄCY_ WIZUALIZACJA POGLĄDOWA

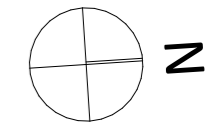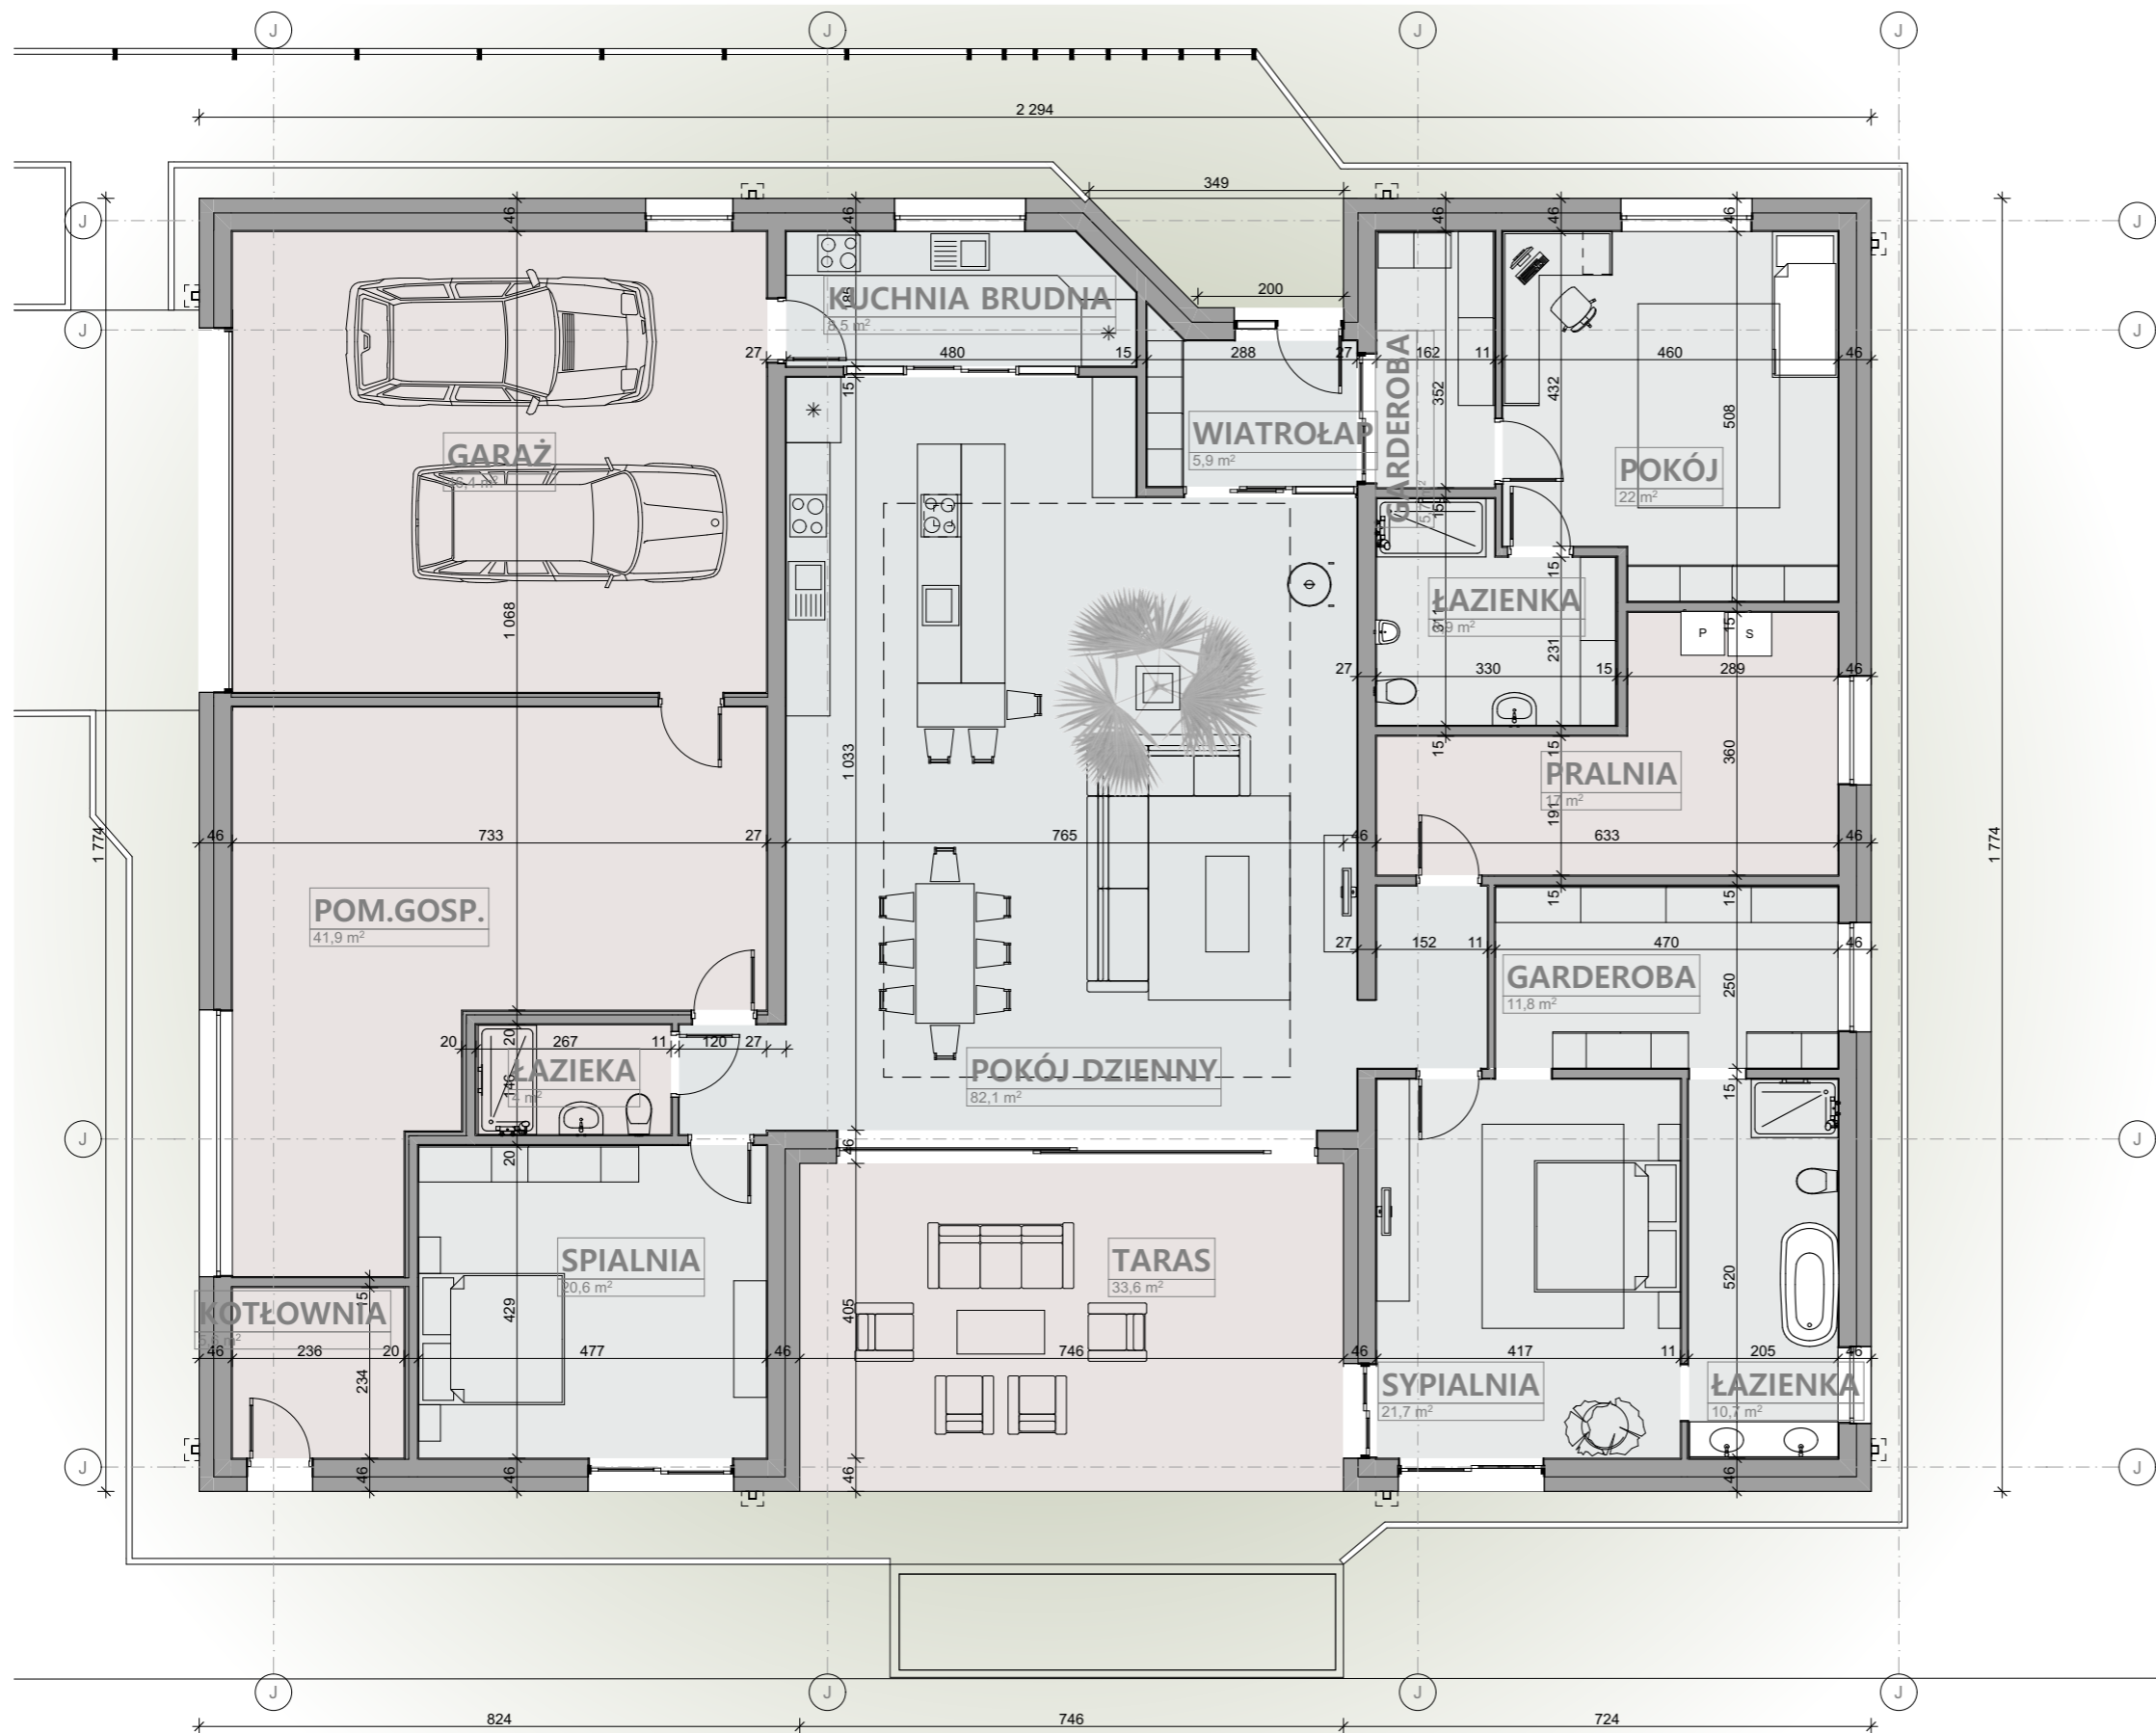


DOM WOLNOSTOJĄCY		
Nr	Nazwa pomieszczenia	Powierzchnia [m ²]
J		
	GARDEROBA	5,66
	GARDEROBA	11,75
	KOTŁOWNIA	5,57
	KUCHNIA BRUDNA	8,53
	ŁAZIENKA	4,01
	ŁAZIENKA	8,90
	ŁAZIENKA	10,67
	POKÓJ	22,05
	POKÓJ DZIENNY	82,13
	POM.GOSP.	41,93
	PRALNIA	16,96
	SYPIALNIA	20,59
	SYPIALNIA	21,67
	WIATROŁAP	5,89
		266,31 m²
JG		
	GARAŻ	46,35
		46,35 m²
		312,66 m²

DOM WOLNOSTOJĄCY_ RZUT PARTERU


1:100

BUDOWA 30 BUDYNKÓW MIESZKALNYCH JEDNORODZINNYCH W ZABUDOWIE SZEREGOWEJ, W ZABUDOWIE BLIŹNIACZEJ i WOLNOSTOJĄCYCH wraz z WOLNOSTOJĄCYM BUDYNKIEM MUZEUM MOTORYZACJI oraz BUDOWA ZESPOŁU SZKOLNO-PRZEDSZKOLNEGO przy ul. CMENTARNEJ w BYDGOSZCZY. DZ NR EWID. 4, OBRĘB 0156

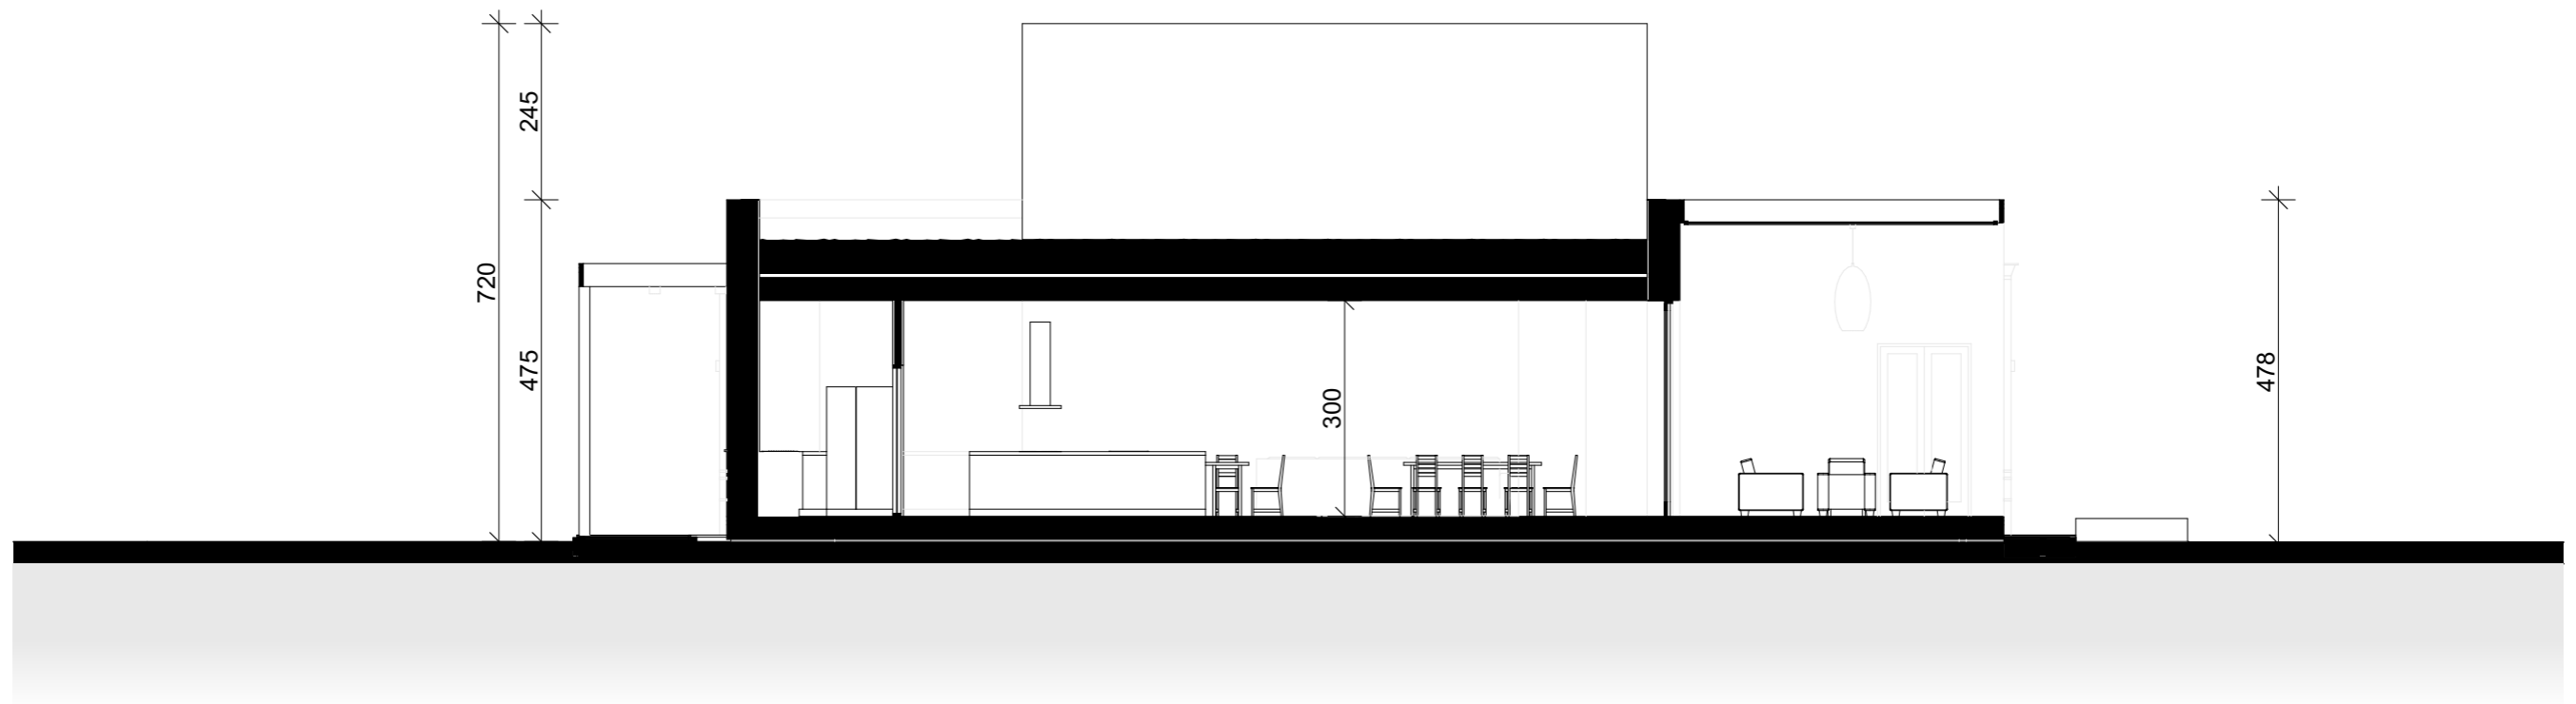


DOM WOLNOSTOJĄCY_PRZEKRÓJ

1:100

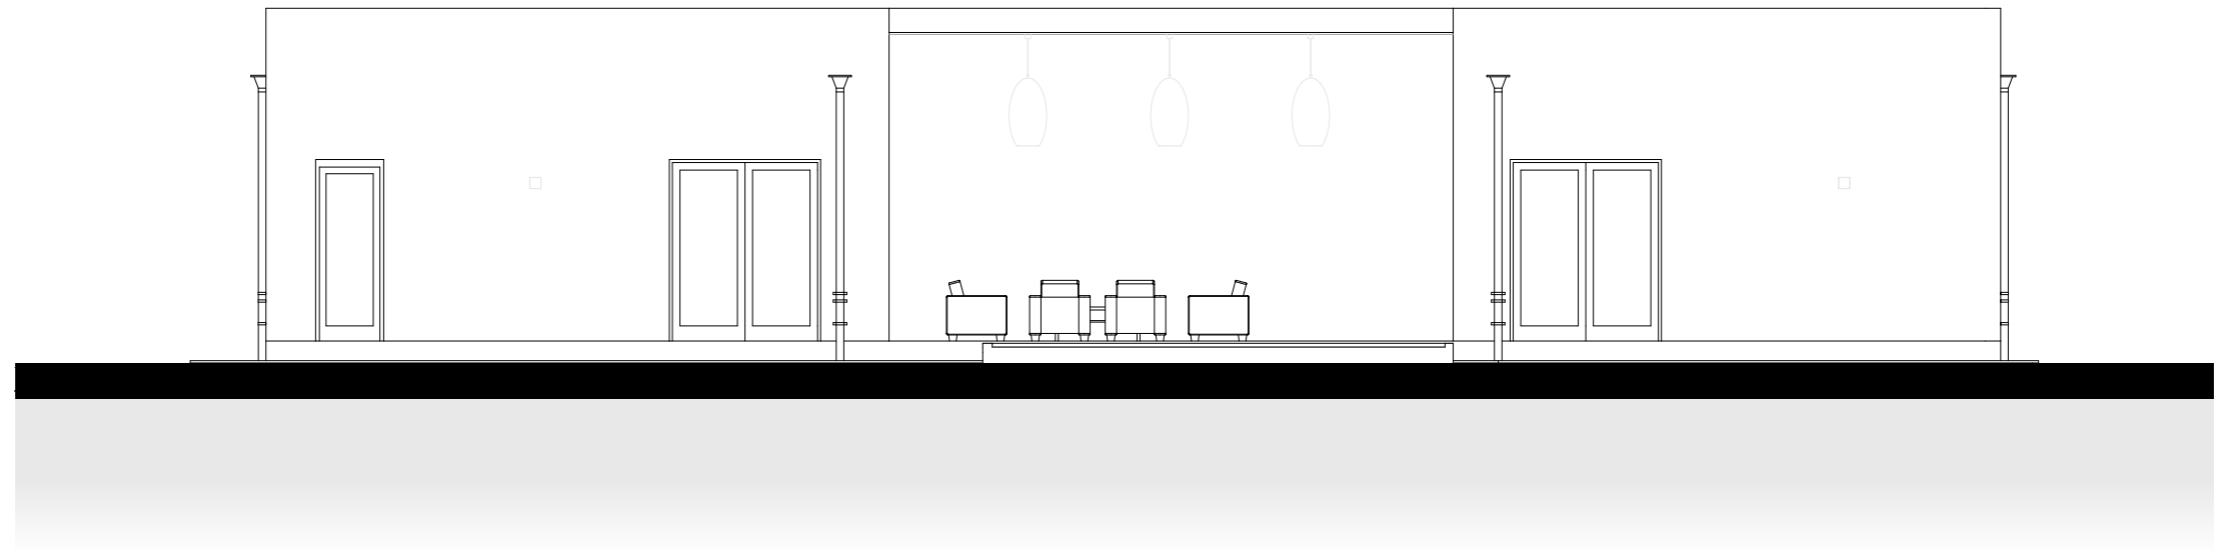

DOM WOLNOSTOJĄCY_ EWACJA OGRODOWA

1:100

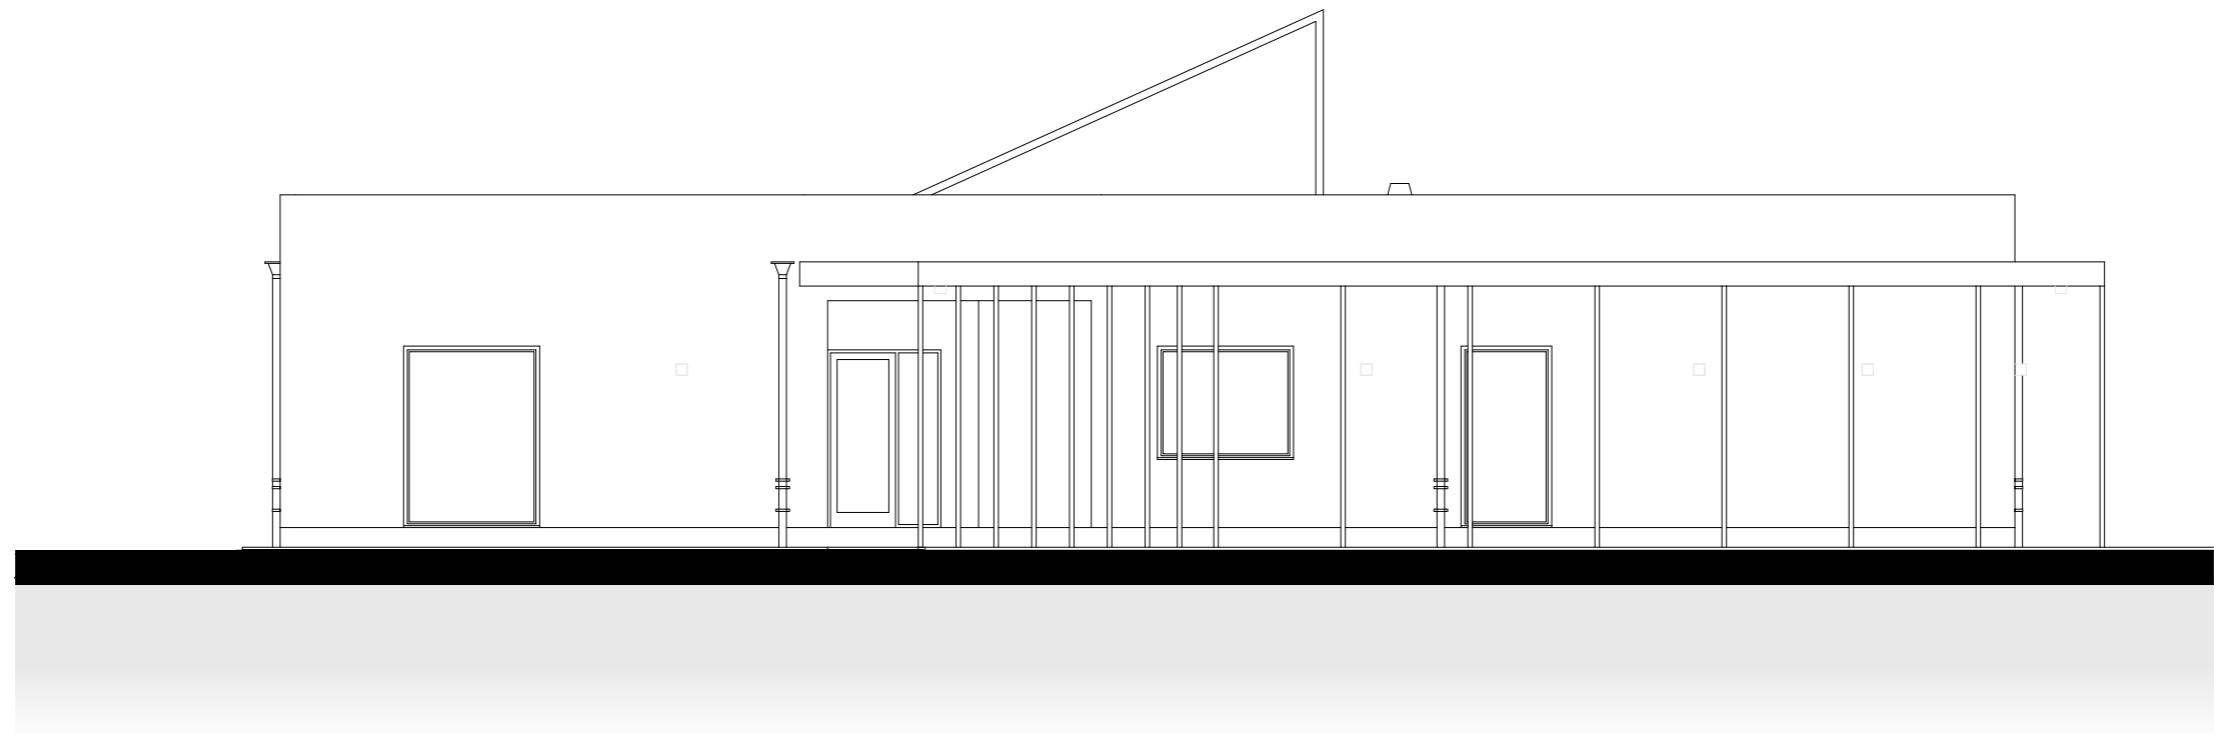

DOM WOLNOSTOJĄCY_ ELEWACJA FRONTOWA

1:100

