

MUZEUM MOTORYZACJI _ WIZUALIZACJA POGLĄDOWA




MUZEUM MOTORYZACJI _ WIZUALIZACJA POGLĄDOWA



MUZEUM MOTORYZACJI _ WIZUALIZACJA POGLĄDOWA

KONCEPCJA URBANISTYCZNO-ARCHITEKTONICZNA

BUDOWA 30 BUDYNKÓW MIESZKALNYCH JEDNORODZINNYCH W ZABUDOWIE SZEREGOWEJ, W ZABUDOWIE BLIŹNIACZEJ I WOLNOSTOJĄCYCH wraz z WOLNOSTOJĄCYM BUDYNKIEM MUZEUM MOTORYZACJI oraz BUDOWA ZESPOŁU SZKOLNO-PRZEDSZKOLNEGO przy ul. CMENTARNEJ w BYDGOSZCZY. DZ NR EWID. 4, OBRĘB 0156

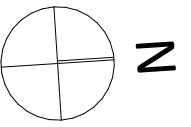


MUZEUM ZESTAWIENIE POMIESZCZEŃ		
Numer pomieszczenia	Nazwa pomieszczenia	Powierzchnia [m ²]
RZUT PARTERU		
MS_01	SALA WYSTAWOWA	1 235,33
MS_02	HOL	80,03
MS_03	BILETY	36,33
MS_04	PAMIĄTKI	29,16
MS_05	OCHRONA	22,76
MS_06	P.PORZ.	2,62
MS_07	TOALETY	33,22
MS_08	KL. SCH.	14,52
MS_09	KL. SCH.	15,54
MS_10	KOMUNIKACJA	45,53
MS_11	P.GOSP.	5,44
MS_12	P.GOSP.	11,09
MS_13	SALA NR 1	165,00
MS_14	MYJNIA	44,60
MS_15	KOTŁOWNIA	19,06
MS_16	MAGAZYN	18,37
MS_17	MASZYNOWNIA	11,65
MS_18	SOCJAL	13,51
MS_19	WARSZTAT	51,58
		1 855,34 m²
PIETRO		
MS_20	ADMINISTRACJA	102,31
MS_21	SALA 2	127,29
MS_22	SALA 3	163,49
MS_23	SALA 4	166,94
MS_24	TOALETY	33,22
MS_25	KOMUNIKACJA	428,46
MS_26	KOMUNIKACJA	30,60
MS_27	KL.SCHOD.	14,65
		1 066,96 m²
		2 922,30 m²

MUZEUM MOTORYZACJI _ RZUT PARTERU

1:200

ZESTAWIENIE POMIESZCZEŃ


BUDOWA 30 BUDYNKÓW MIESZKALNYCH JEDNORODZINNYCH W ZABUDOWIE SZEREGOWEJ, W ZABUDOWIE BLIŹNIACZEJ I WOLNOSTOJĄCYCH wraz z WOLNOSTOJĄCYM BUDYNKIEM MUZEUM MOTORYZACJI oraz BUDOWA ZESPOŁU SZKOLNO-PRZEDSZKOLNEGO przy ul. CMENTARNEJ w BYDGOSZCZY. DZ NR EWID. 4, OBRĘB 0156

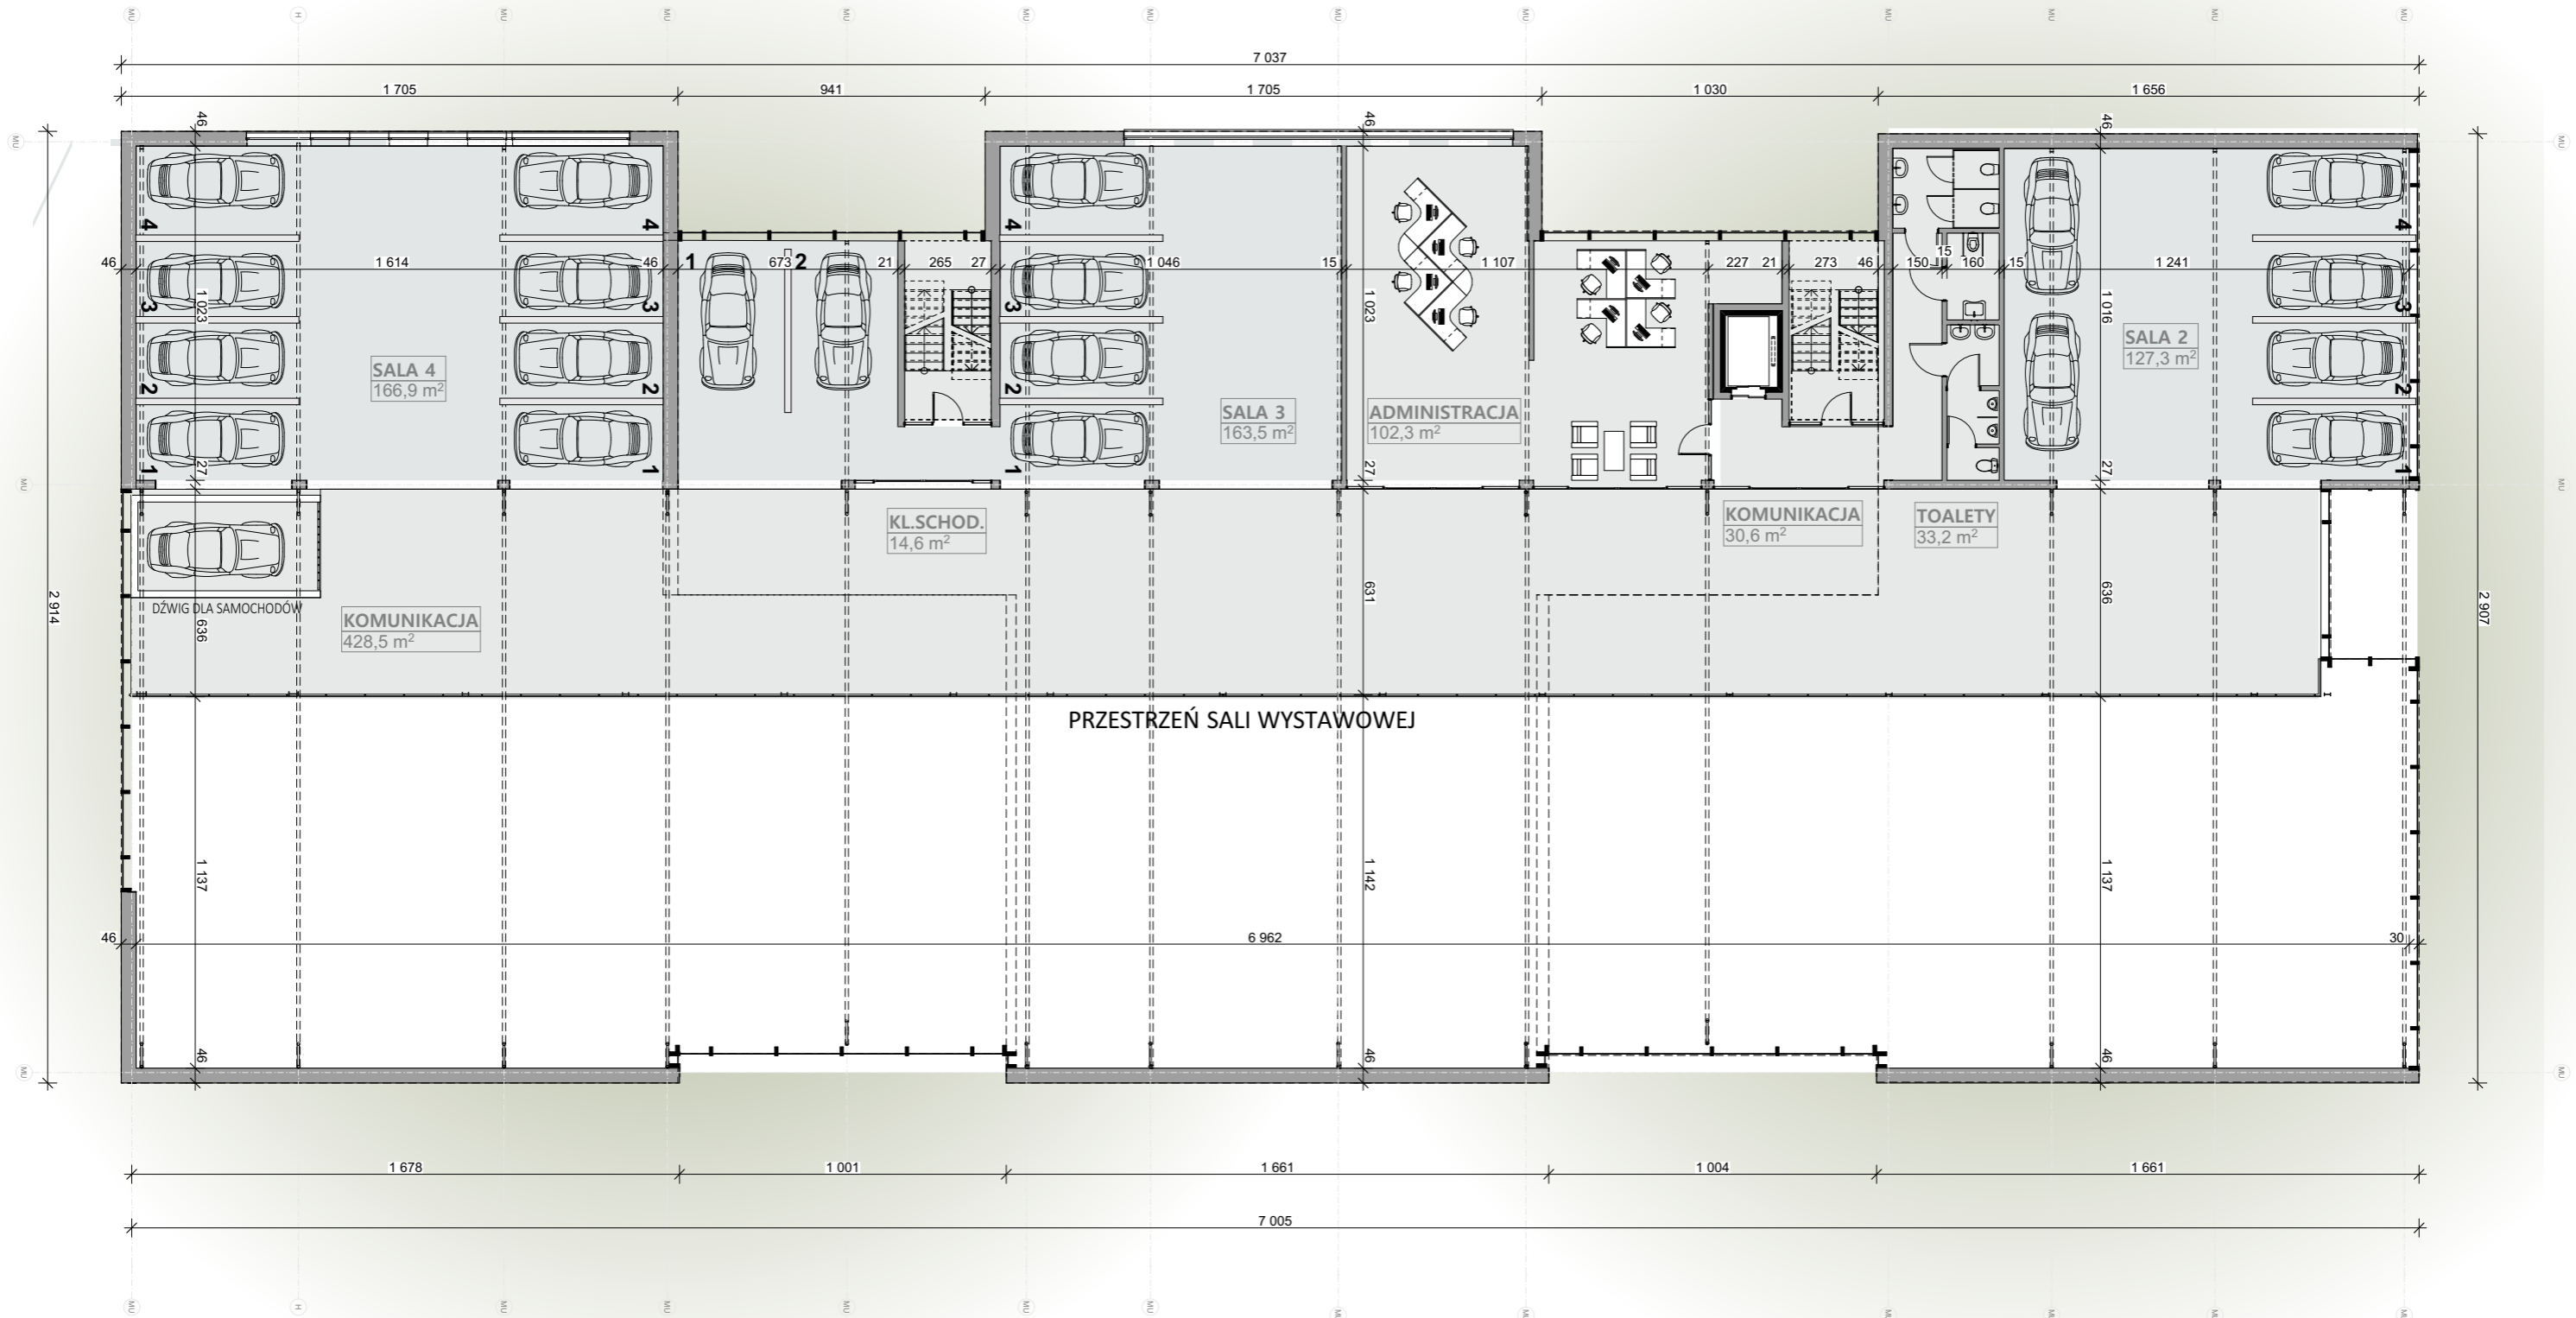

MUZEUM MOTORYZACJI _ RZUT PIĘTRA

1:200


BUDOWA 30 BUDYNKÓW MIESZKALNYCH JEDNORODZINNYCH W ZABUDOWIE SZEREGOWEJ, W ZABUDOWIE BLIŹNIACZEJ i WOLNOSTOJĄCYCH wraz z WOLNOSTOJĄCYM BUDYNKIEM MUZEUM MOTORYZACJI oraz BUDOWA ZESPOŁU SZKOLNO-PRZEDSZKOLNEGO przy ul. CMENTARNEJ w BYDGOSZCZY. DZ NR EWID. 4, OBRĘB 0156

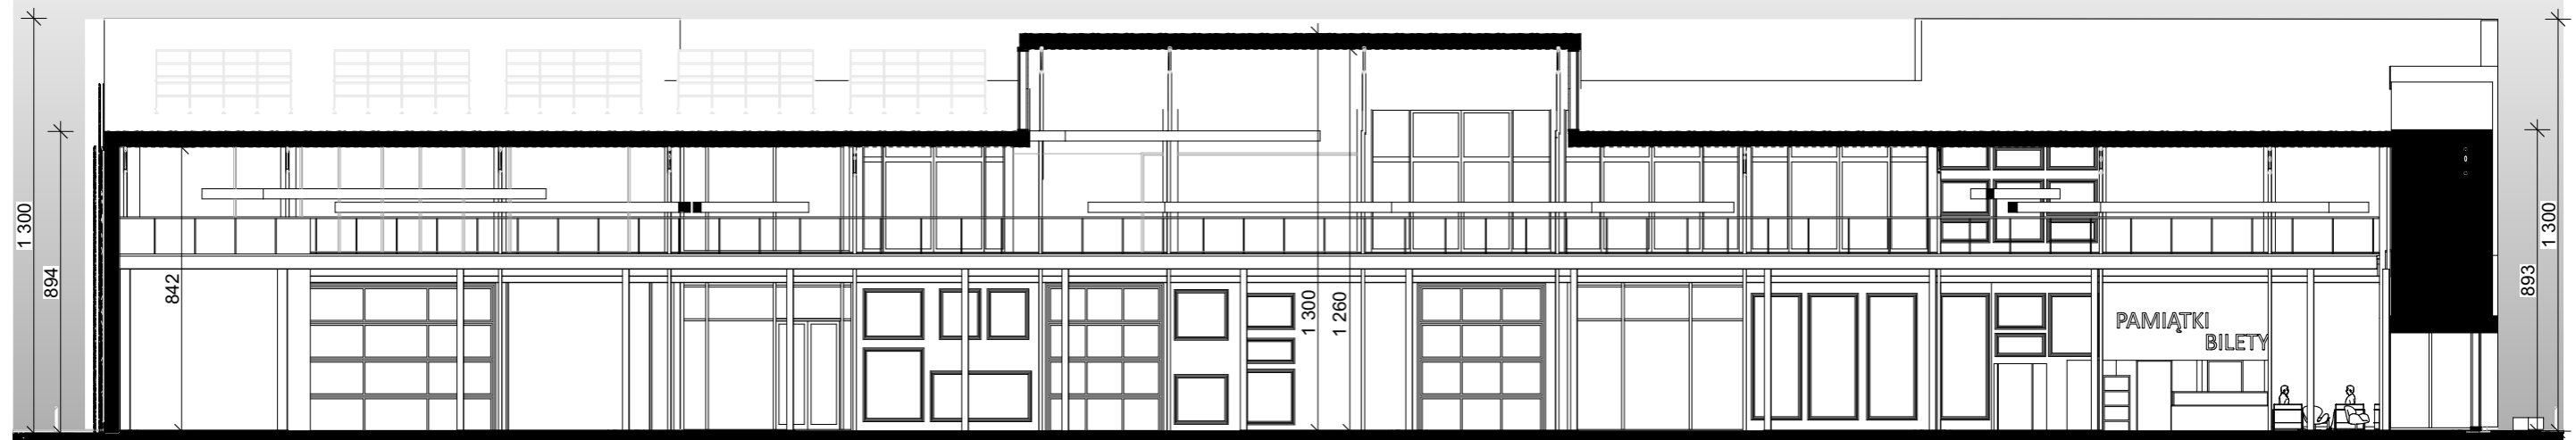

MUZEUM MOTORYZACJI_ PRZEKRÓJ PODŁUŻNY


1:200

BUDOWA 30 BUDYNKÓW MIESZKALNYCH JEDNORODZINNYCH W ZABUDOWIE SZEREGOWEJ, W ZABUDOWIE BLIŹNIACZEJ i WOLNOSTOJĄCYCH wraz z WOLNOSTOJĄCYM BUDYNKIEM MUZEUM MOTORYZACJI oraz BUDOWA ZESPOŁU SZKOLNO-PRZEDSZKOLNEGO przy ul. CMENTARNEJ w BYDGOSZCZY. DZ NR EWID. 4, OBRĘB 0156

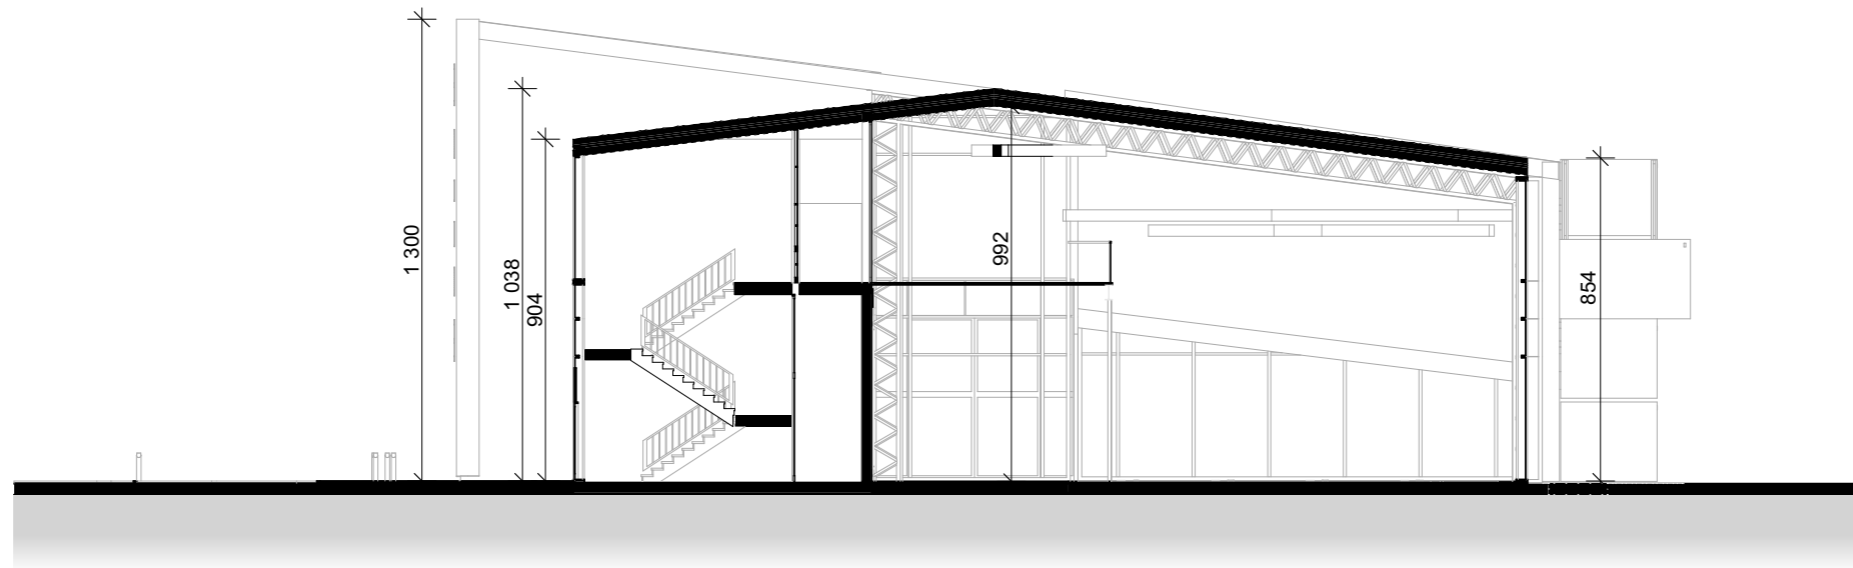


MUZEUM MOTORYZACJI_ PRZEKRÓJ POPRZECZNY A-A

1:200

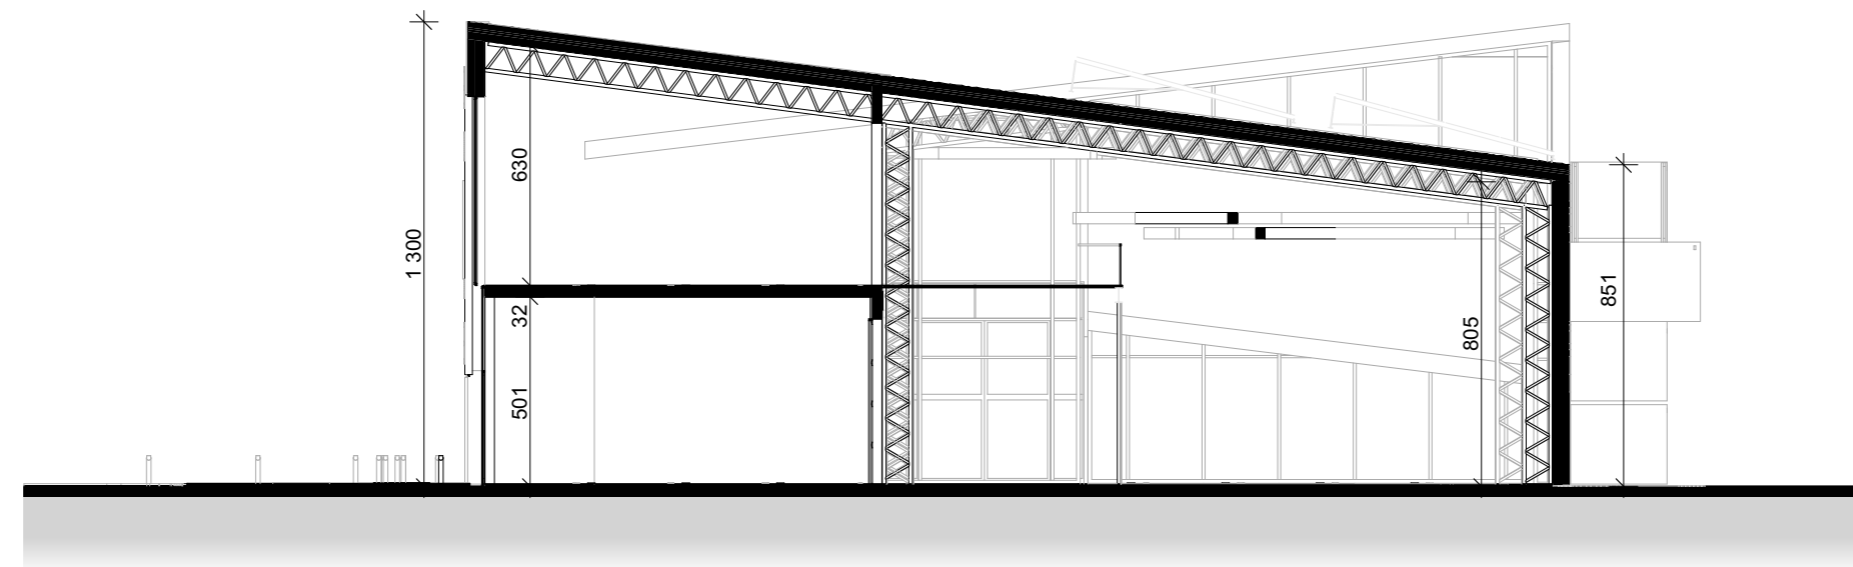


MUZEUM MOTORYZACJI_ PRZEKRÓJ POPRZECZNY B-B

1:200

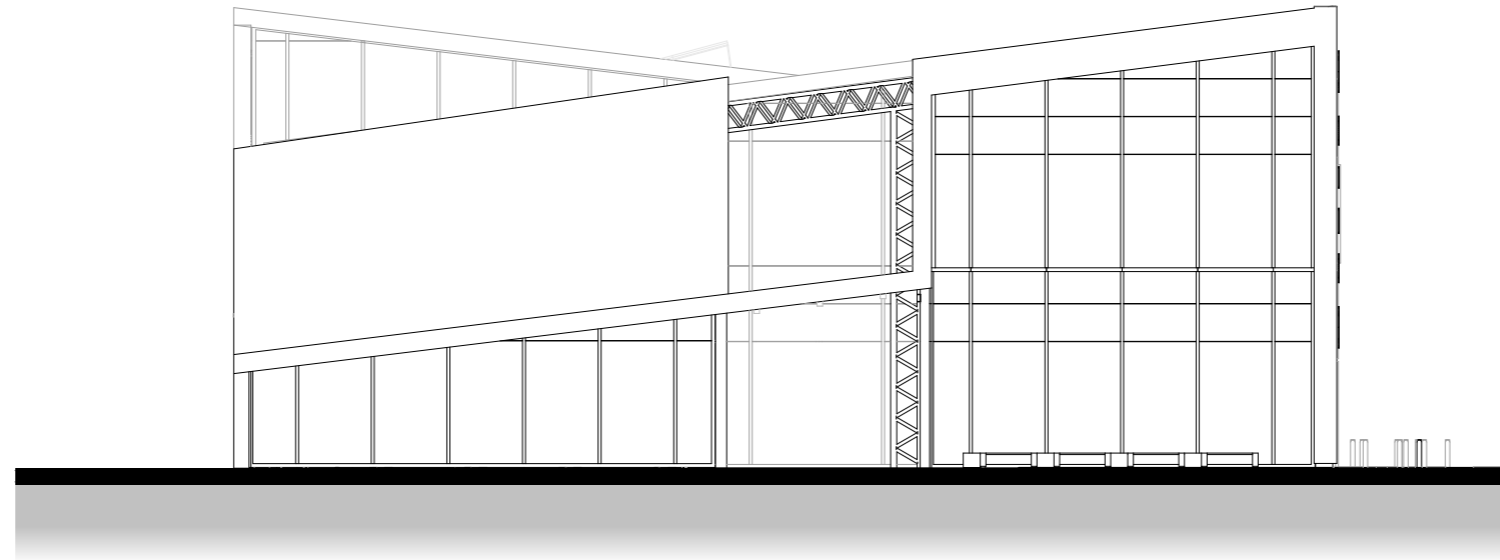

MUZEUM MOTORYZACJI_ ELEWACJA PÓŁNOCNA


1:200

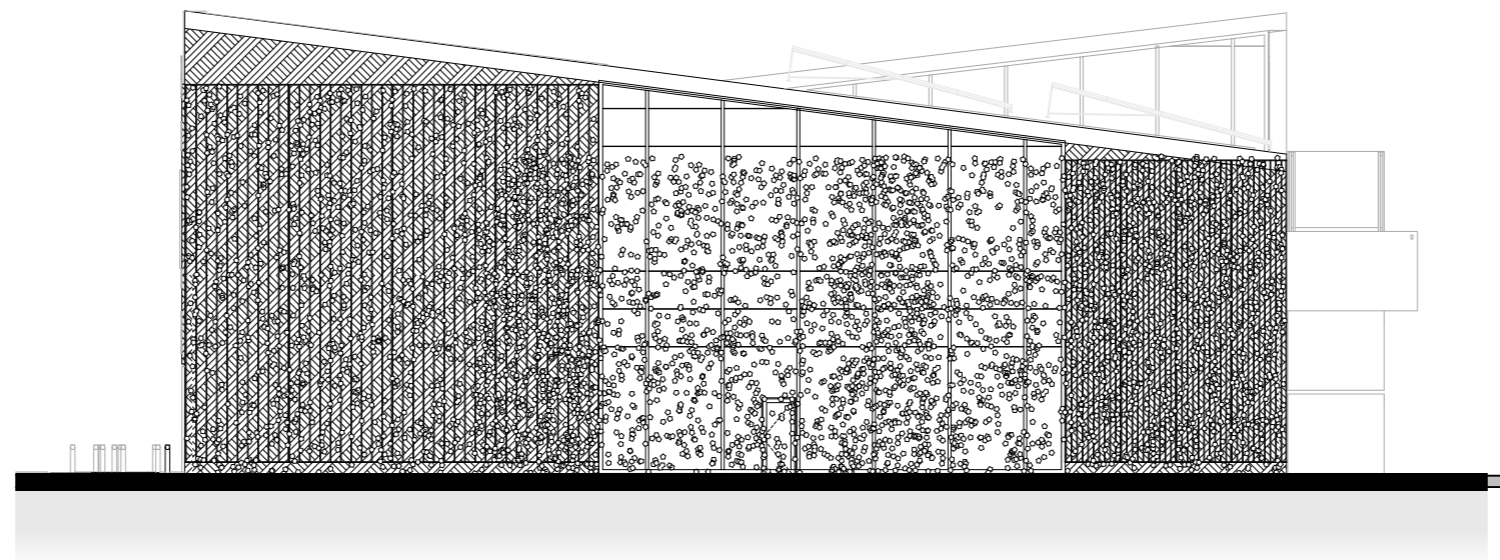

MUZEUM MOTORYZACJI_ ELEWACJA POŁUDNIOWA


1:200

BUDOWA 30 BUDYNKÓW MIESZKALNYCH JEDNORODZINNYCH W ZABUDOWIE SZEREGOWEJ, W ZABUDOWIE BLIŹNIACZEJ I WOLNOSTOJĄCYCH wraz z WOLNOSTOJĄCYM BUDYNKIEM MUZEUM MOTORYZACJI oraz BUDOWA ZESPOŁU SZKOLNO-PRZEDSZKOLNEGO przy ul. CMENTARNEJ w BYDGOSZCZY. DZ NR EWID. 4, OBRĘB 0156

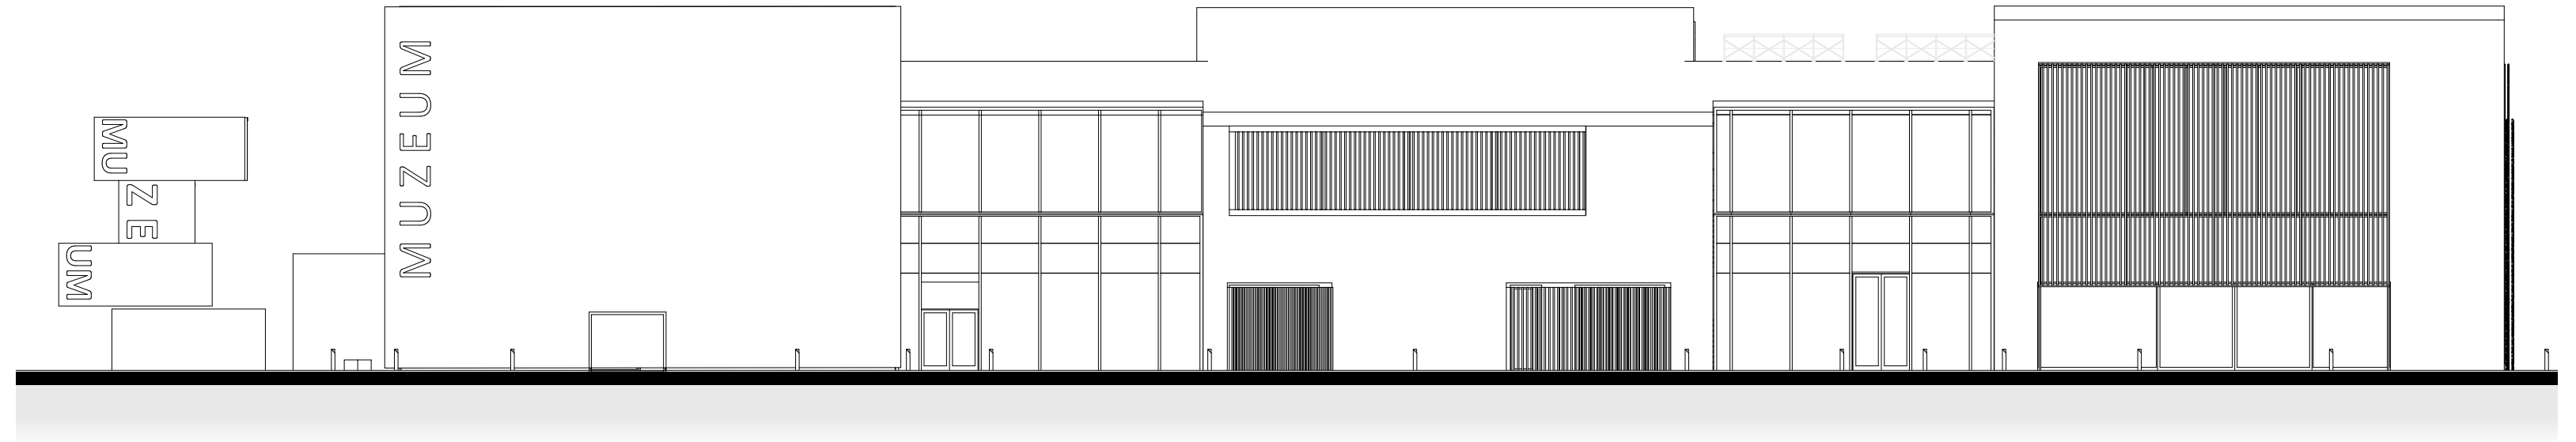

MUZEUM MOTORYZACJI _ ELEWACJA ZACHODNIA

1:200

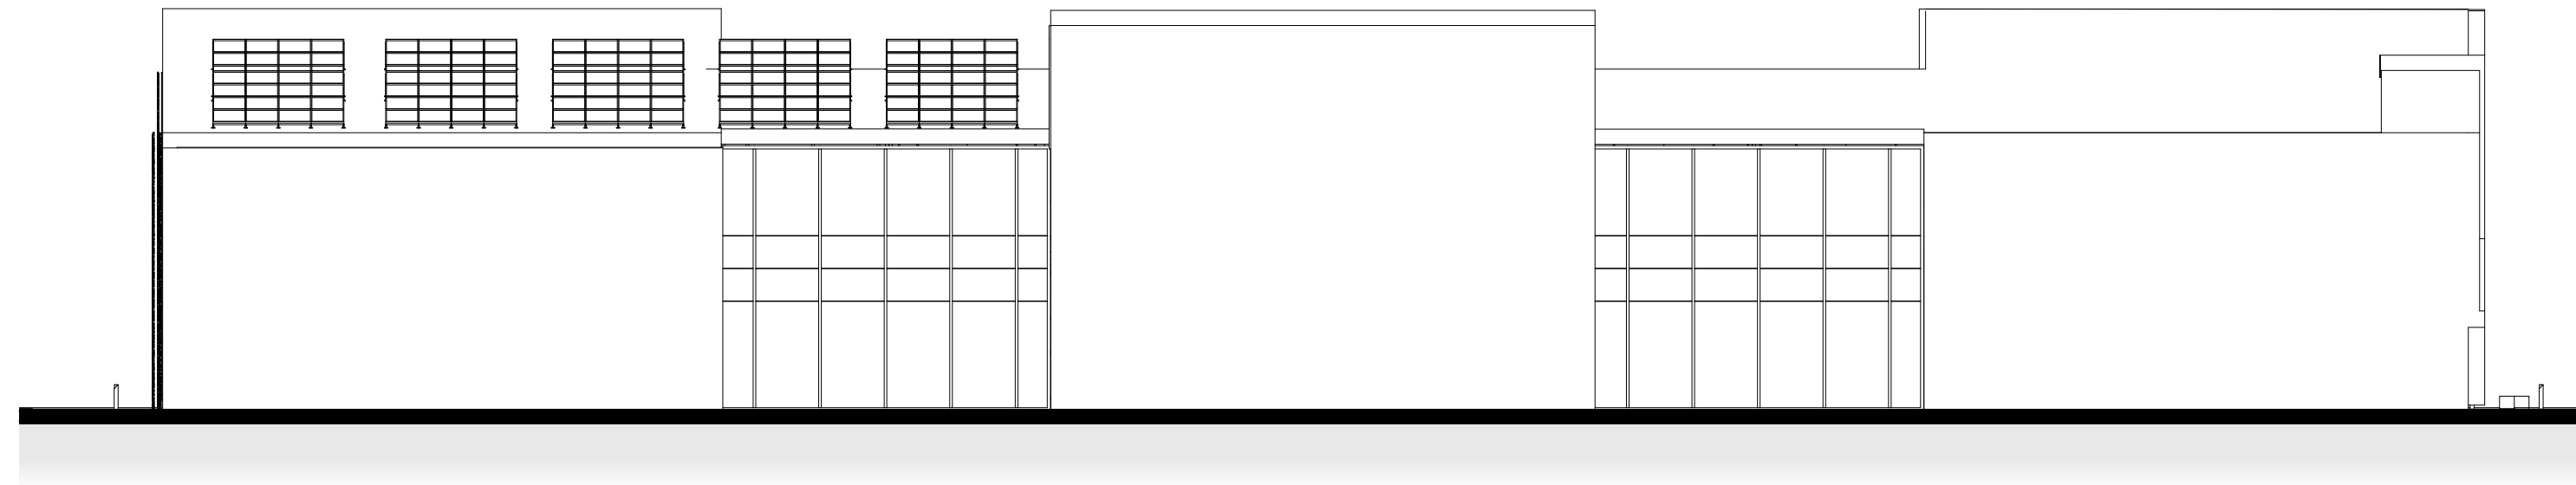

ZESPÓŁ SZKOLNO-PRZEDSZKOLNY _ ELEWACJA WSCHODNIA

1:200