



ZESPÓŁ SZKOLNO - PRZEDSZKOLNY _ WIZUALIZACJA POGLĄDOWA





ZESPÓŁ SZKOLNO - PRZEDSZKOLNY _ WIZUALIZACJA POGLĄDOWA



ZESPÓŁ SZKOLNO - PRZEDSZKOLNY _ WIZUALIZACJA POGLĄDOWA




ZESPÓŁ SZKOLNO - PRZEDSZKOLNY _ WIZUALIZACJA POGLĄDOWA

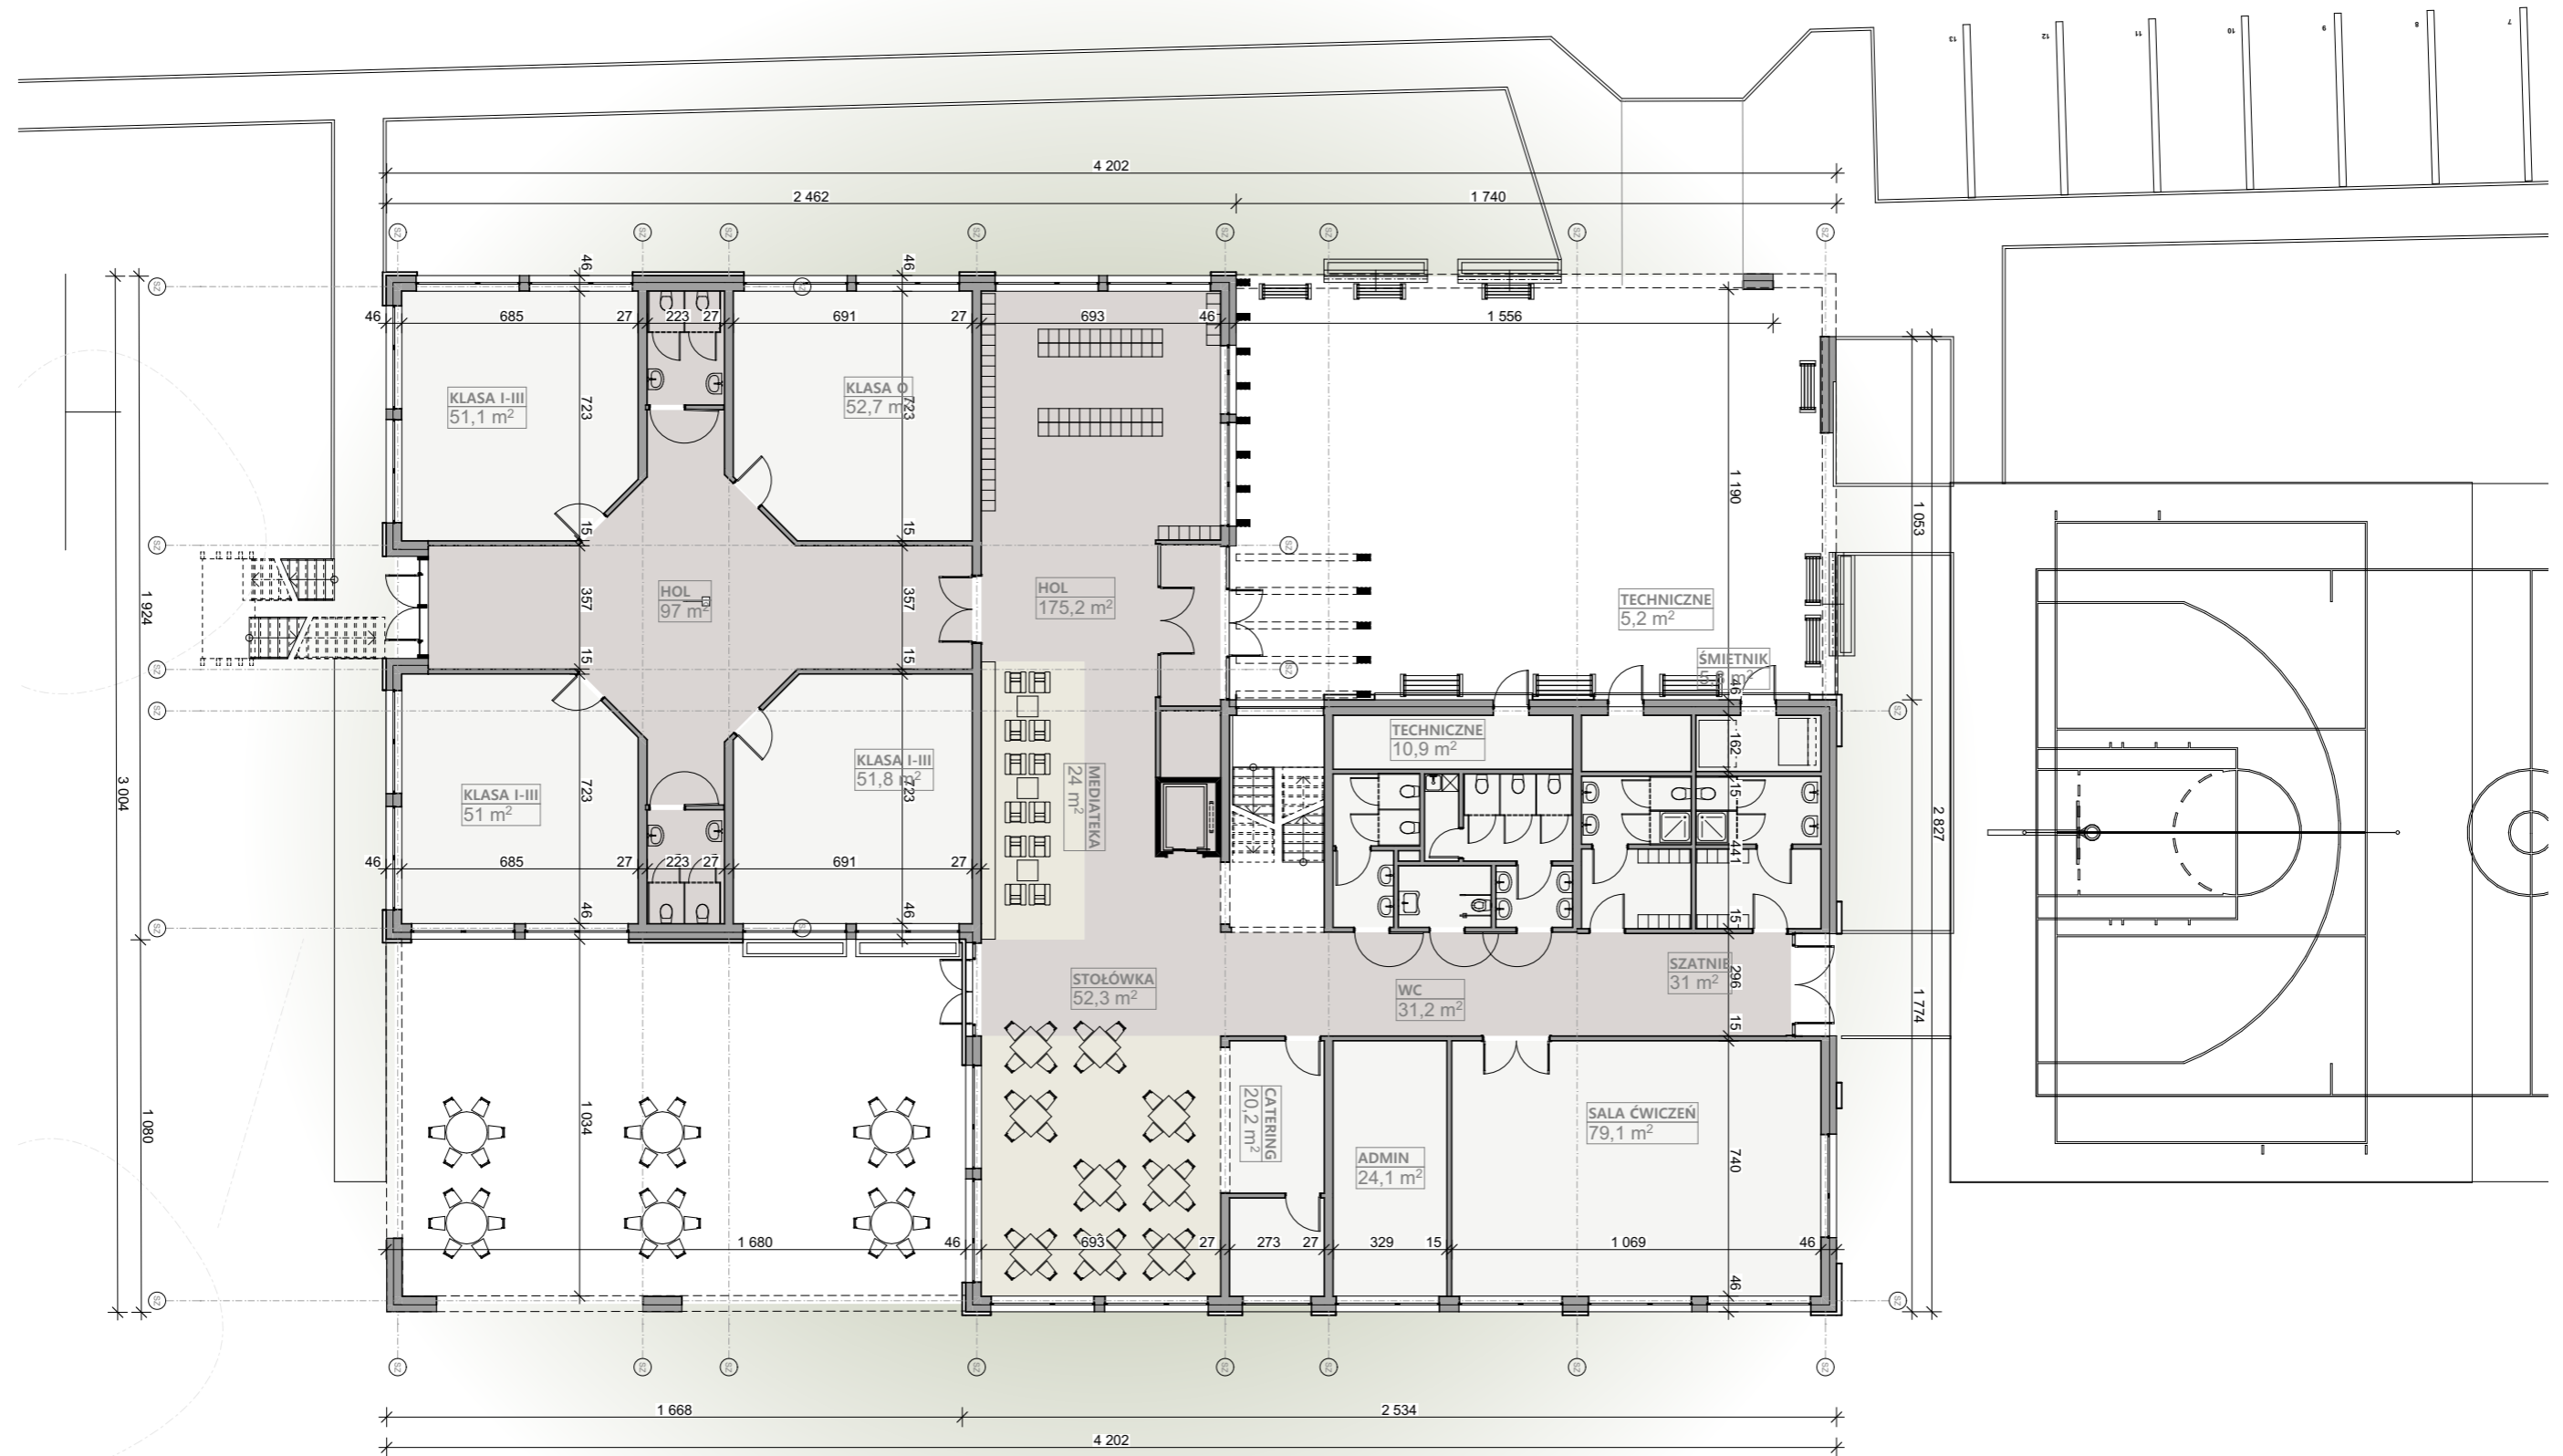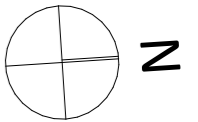

ZESPÓŁ SZKOLNO-PRZEDSZKOLNY _ RZUT PARTERU

1:200

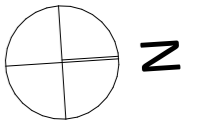


K0 SZKOLA PARTER		
Kategoria pomieszczenia	Nazwa pomieszczenia	Powierzchnia [m2]
RZUT PARTERU		
KOMUNIKACJA	HOL	272,13
KOMUNIKACJA	MEDIATEKA	24,03
KOMUNIKACJA	STOŁÓWKA	52,29
		348,45 m²
S	ADMIN	24,07
S	CATERING	20,19
S	KLASA I-III	153,98
S	KLASA O	52,71
S	SALA ĆWICZEŃ	79,07
S	SZATNIE	31,05
S	TECHNICZNE	16,02
S	WC	31,19
		408,28 m²
PIETRO		
KOMUNIKACJA	HOL	234,27
		234,27 m²
S	FIZ-CHEM	52,48
S	POK. NAUCZ.	50,04
S	S. HISTOR.-GEOGR.	48,68
S	S. MUZ./PLAST.	53,30
S	S. BIOLOGICZNA	50,71
S	S. INFORMAT.	42,52
S	S. JEZYKOWA	51,86
S	S. MATEMATYCZNA	49,48
S	WC	53,98
S	ZAPLECZE	27,28
		480,33 m²
		1 471,33 m²

ZESPÓŁ SZKOLNO-PRZEDSZKOLNY _ RZUT PIĘTRA


1:200

ZESTAWIENIE POMIESZCZEŃ

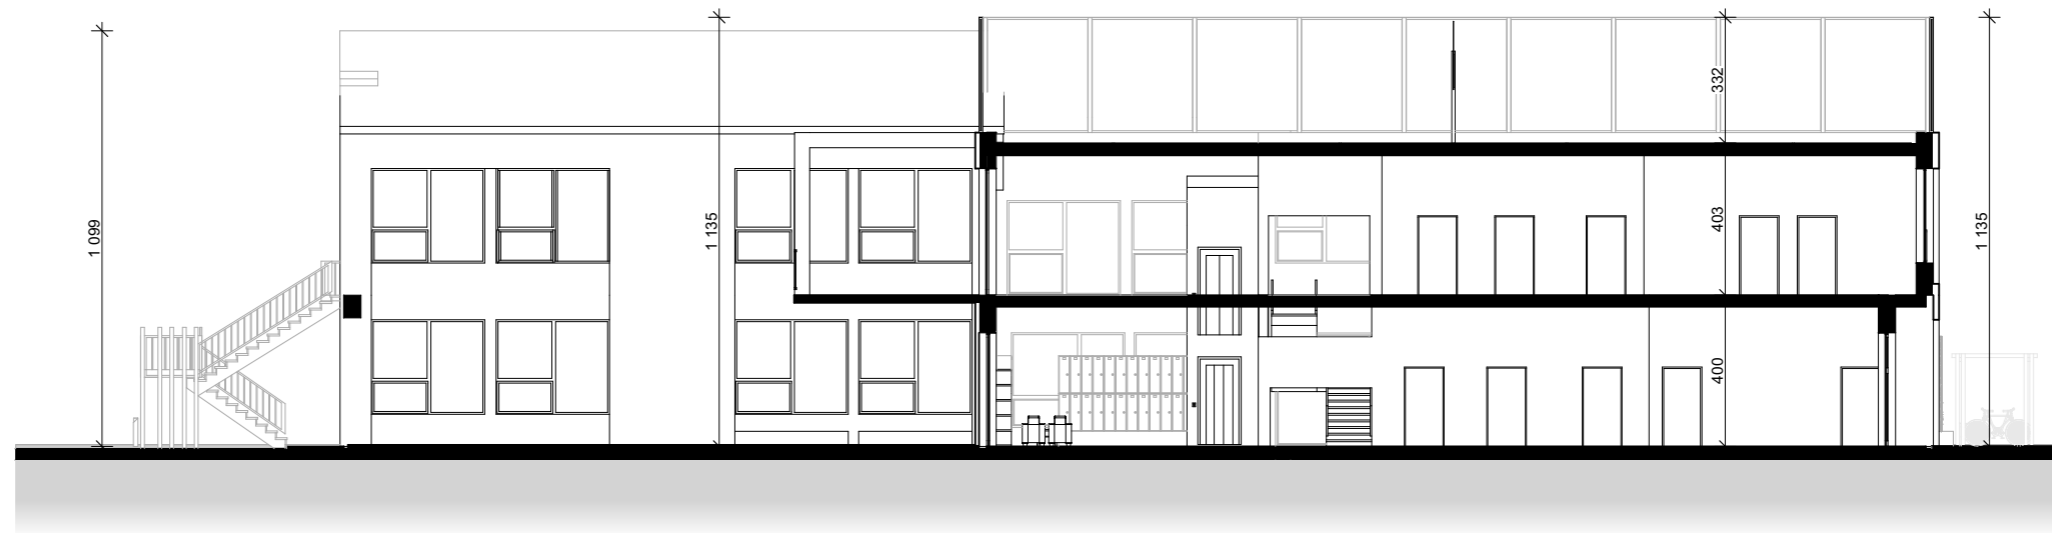

ZESPÓŁ SZKOLNO-PRZEDSZKOLNY _ PRZEKRÓJ PODŁUŻNY

1:200

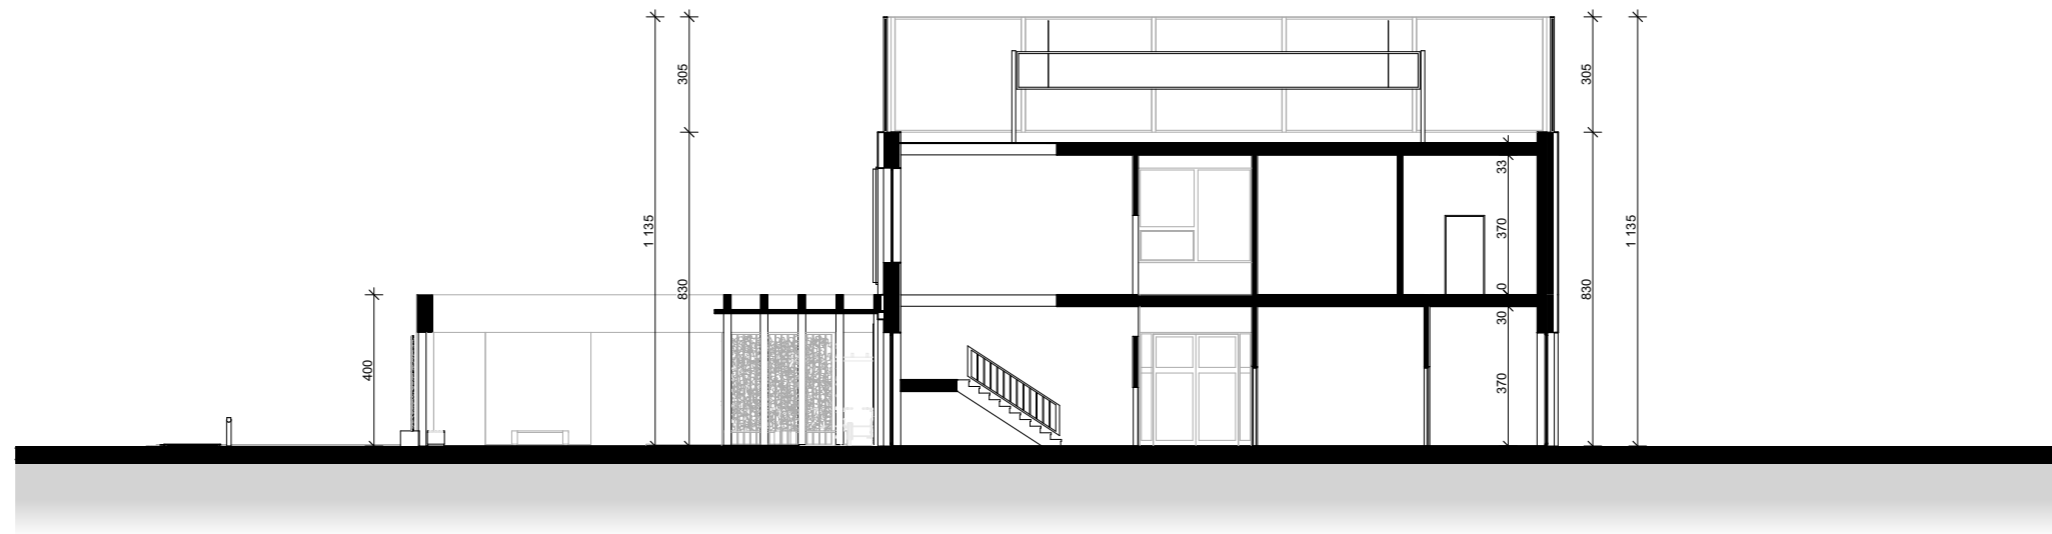

ZESPÓŁ SZKOLNO-PRZEDSZKOLNY _ PRZEKRÓJ POPRZECZNY

1:200



ZESPÓŁ SZKOLNO-PRZEDSZKOLNY _ ELEWACJA WSCHODNIA

1:200



ZESPÓŁ SZKOLNO-PRZEDSZKOLNY _ ELEWACJA ZACHODNIA

1:200



ZESPÓŁ SZKOLNO-PRZEDSZKOLNY _ ELEWACJA PÓŁNOCNA

1:200



ZESPÓŁ SZKOLNO-PRZEDSZKOLNY _ ELEWACJA POŁUDNIOWA

1:200