


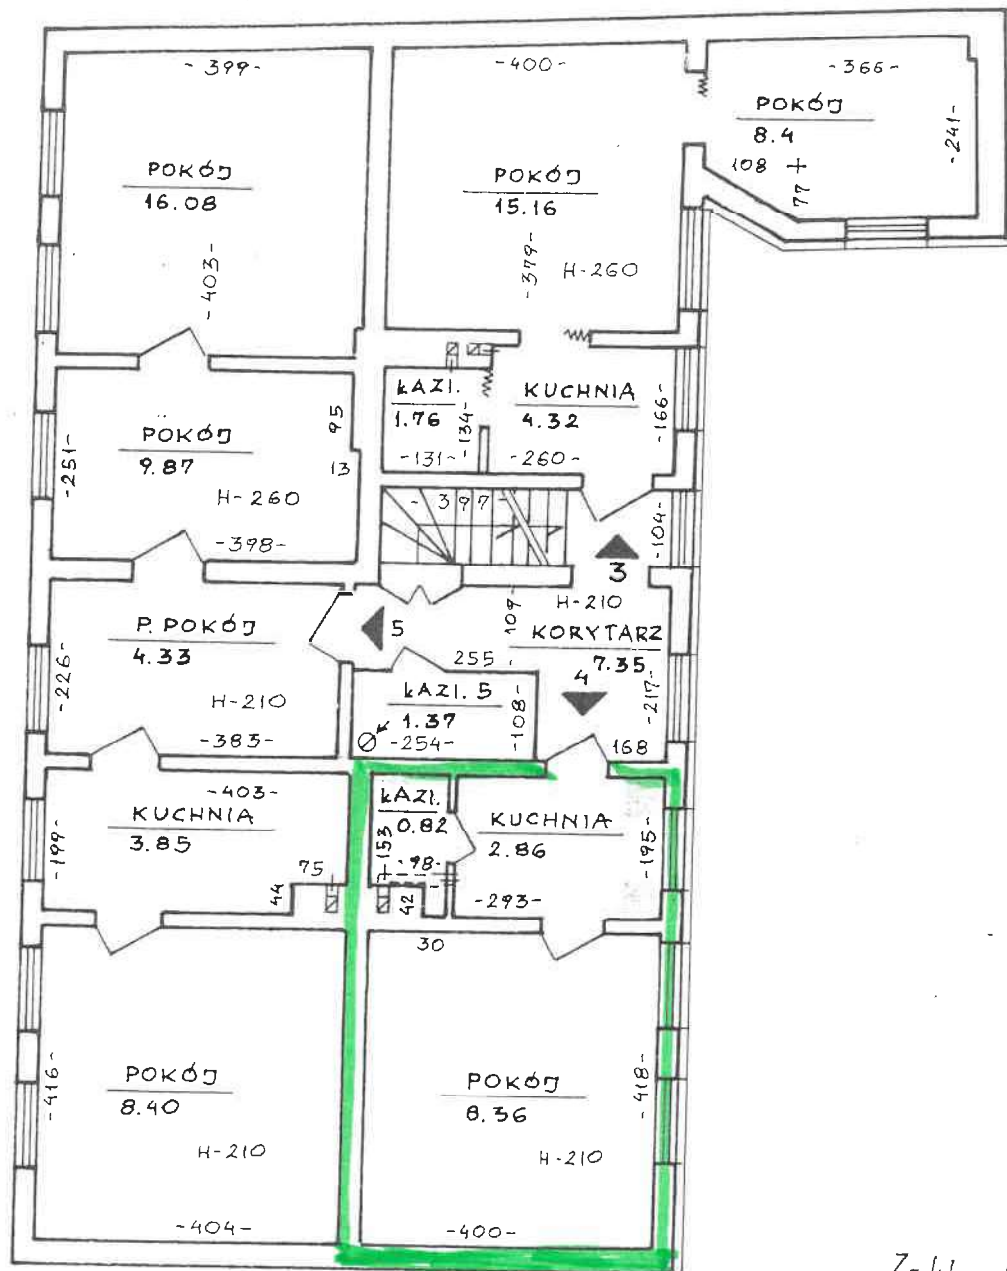

RZUT I PIĘTRA

H = 210 - 260 cm

Zaktualizował:
mgr inż. Waldemar Kepa
Uprawnienia budowlane
w specjalności konstrukcyjno-budowlanej
w zakresie pełnym
Nr ewid. GP-KZ-7342/142/91

RZECZOZNAWSTWO MAJĄTKOWE I OBSŁUGA BUDOWNICTWA RENATA STASZAK
85-435 BYDGOSZCZ UL. DELFINOWA 15 TEL. (52) 349-62-47, KOM. (0) 602-644-310

ZAMAWIAJĄCY: MIASTO BYDGOSZCZ

BYDGOSZCZ UL. JEZUICKA 1

TEMAT OPRACOWANIA: INWENTARYZACJA BUDYNKU
MIESZKALNEGO BYDGOSZCZ UL. DĄBROWSKIEGO 33

TREŚĆ RYSUNKU: RZUT I PIĘTRA

OPRACOWAŁA

RENATA STASZAK

PODPIS

NR RYSUNKU 3

BRANŻA
.. B"

SKALA
1: 100

DATA

UPRAWNIENIA ND

GP-KZ-7342/142/91

WZBUDOWAŁ