

# INWENTARYZACJA ARCHITEKTONICZNA-BUDOWLANA

SKALA 1:100

WYSOKOŚĆ LOKALU 2,52 m – 3,96 m



- BYDGOSZCZ UL. KAPUŚCISKA 8
- LOKAL UŻYTKOWY U1
- PARTER

□ Lokal użytkowy U1

korytarz	2,78 m <sup>2</sup>
pom. 1	6,06 m <sup>2</sup>
pom. 2	11,96 m <sup>2</sup>
pom. 3	24,07 m <sup>2</sup>
<b>RAZEM:</b>	<b>44,87 m<sup>2</sup></b>

URZĄD MIASTA BYDGOSZCZ  
Wydział Administracji Budowlanej

Załącznik nr ..... do zaświadczenia  
VA8.II.7120 149.2022.MA

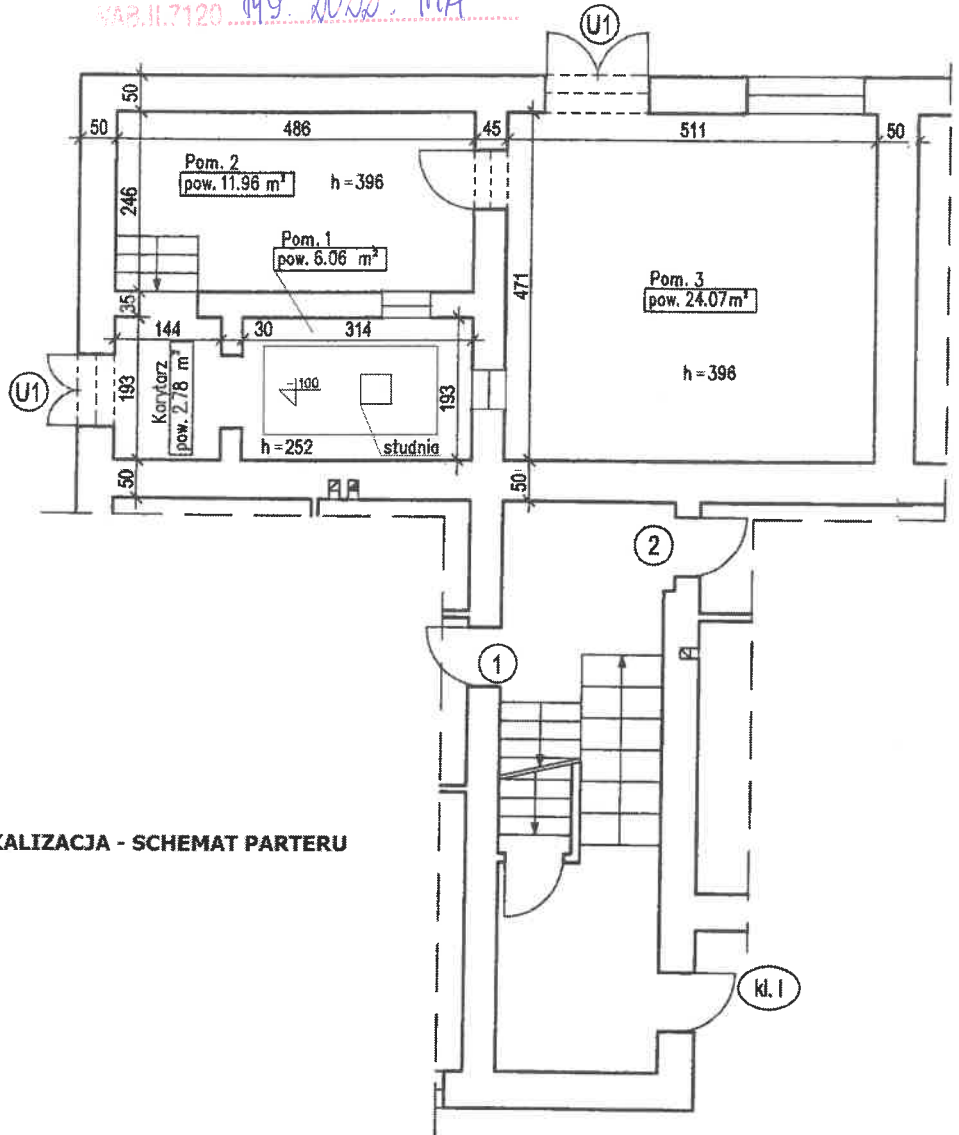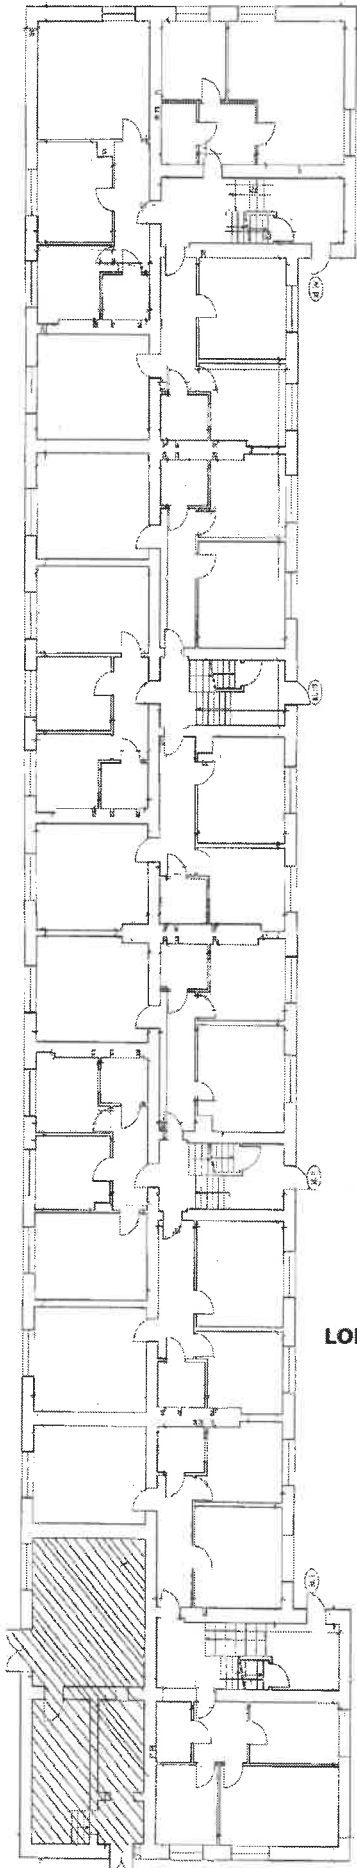

LOKALIZACJA - SCHEMAT PARTERU

*Skorygowana!*

mgr inż. Waldemar Kępa  
Uprawnienia budowlane  
w specjalności konstrukcyjno-budowlanej  
w zakresie pełnym  
Nr ewid. GP-KZ-7342/142/91

mgr inż. arch. Zofia Płacka-Kępa-Maksymiak  
Upr. bud. 274/02 Katowice