



Lokal nr 2

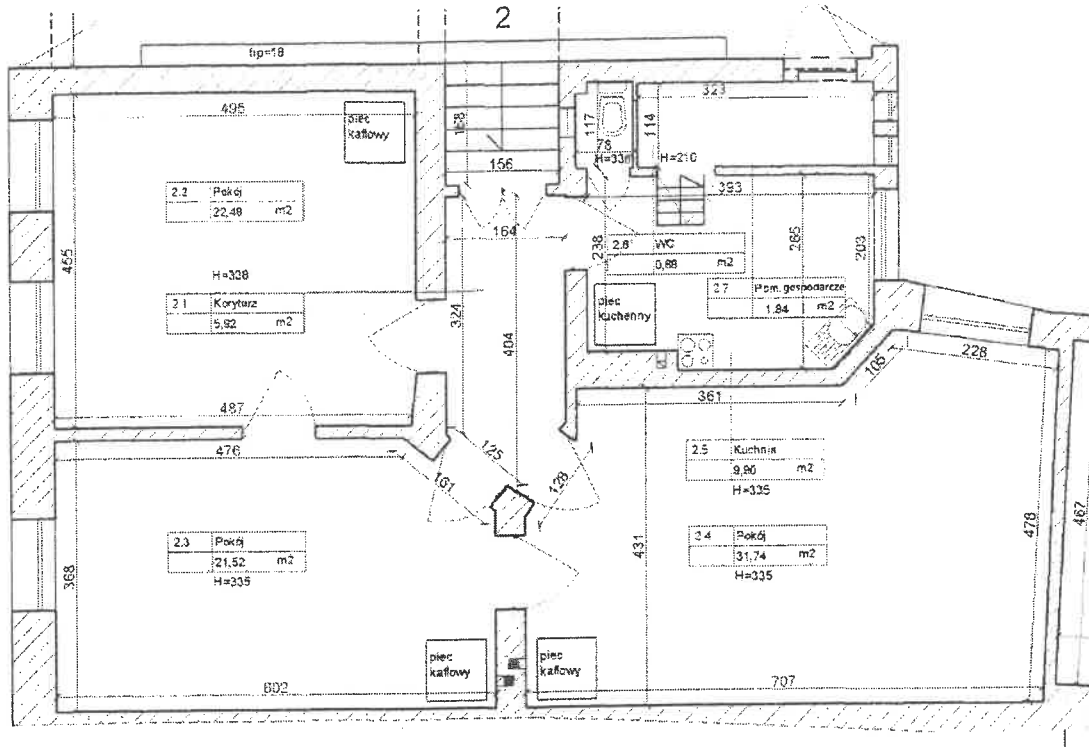

Piwnica

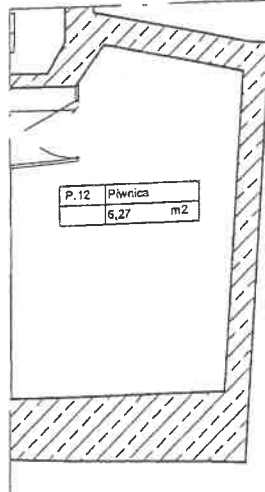

Skorygował:

mgr inż. Waldemar Kępc
Uprawnienia budowlane
w specjalności konstrukcyjno-budowlanej
w zakresie planów
Nr ewid. GP. 1234567890

mgr inż. Marcin Drutel
Uprawnienia budowlane do kierowania robotami budowlanymi
bez ograniczeń w specjalności konstrukcyjno-budowlanej
nr ewidencyjny P.01/0396/310X/09

Nr	Pomieszczenie	Powierzchnia	
		Użytkowa	Netto
2.1	Korytarz	5,92 m ²	5,92 m ²
2.2	Pokój	22,48 m ²	22,48 m ²
2.3	Pokój	21,52 m ²	21,52 m ²
2.4	Pokój	31,74 m ²	31,74 m ²
2.5	Kuchnia	9,90 m ²	9,90 m ²
2.6	WC	0,89 m ²	0,89 m ²
2.7	Pom. Gospodarcze	1,84 m ²	3,68 m ²
RAZEM		94,29 m ²	96,13 m ²

PROJEKT

3D PLAN Sp. z o. o. sp. k.

81-577 GDYNIA, ul. Rdestowa 43
tel. +48 606705885, fax. +48 587415864, www.3dplan.pl

OBIEKT

Budynek mieszkalny
ul. Sienkiewicza 37, Bydgoszcz

TYTUŁ RYSUNKU

Karta lokalu nr 2

SKALA

1:100

AUTORZY PROJEKTU

mgr inż. Marcin Drutel

POM/396/OWOK/09

NR REWIZJI

Rew. 0

DATA

09.2012

BRANŻA

ARCHITEKTURA

STADIUM

INWENTARYZACJA BUDOWLANA

NR RYS.

8.0