


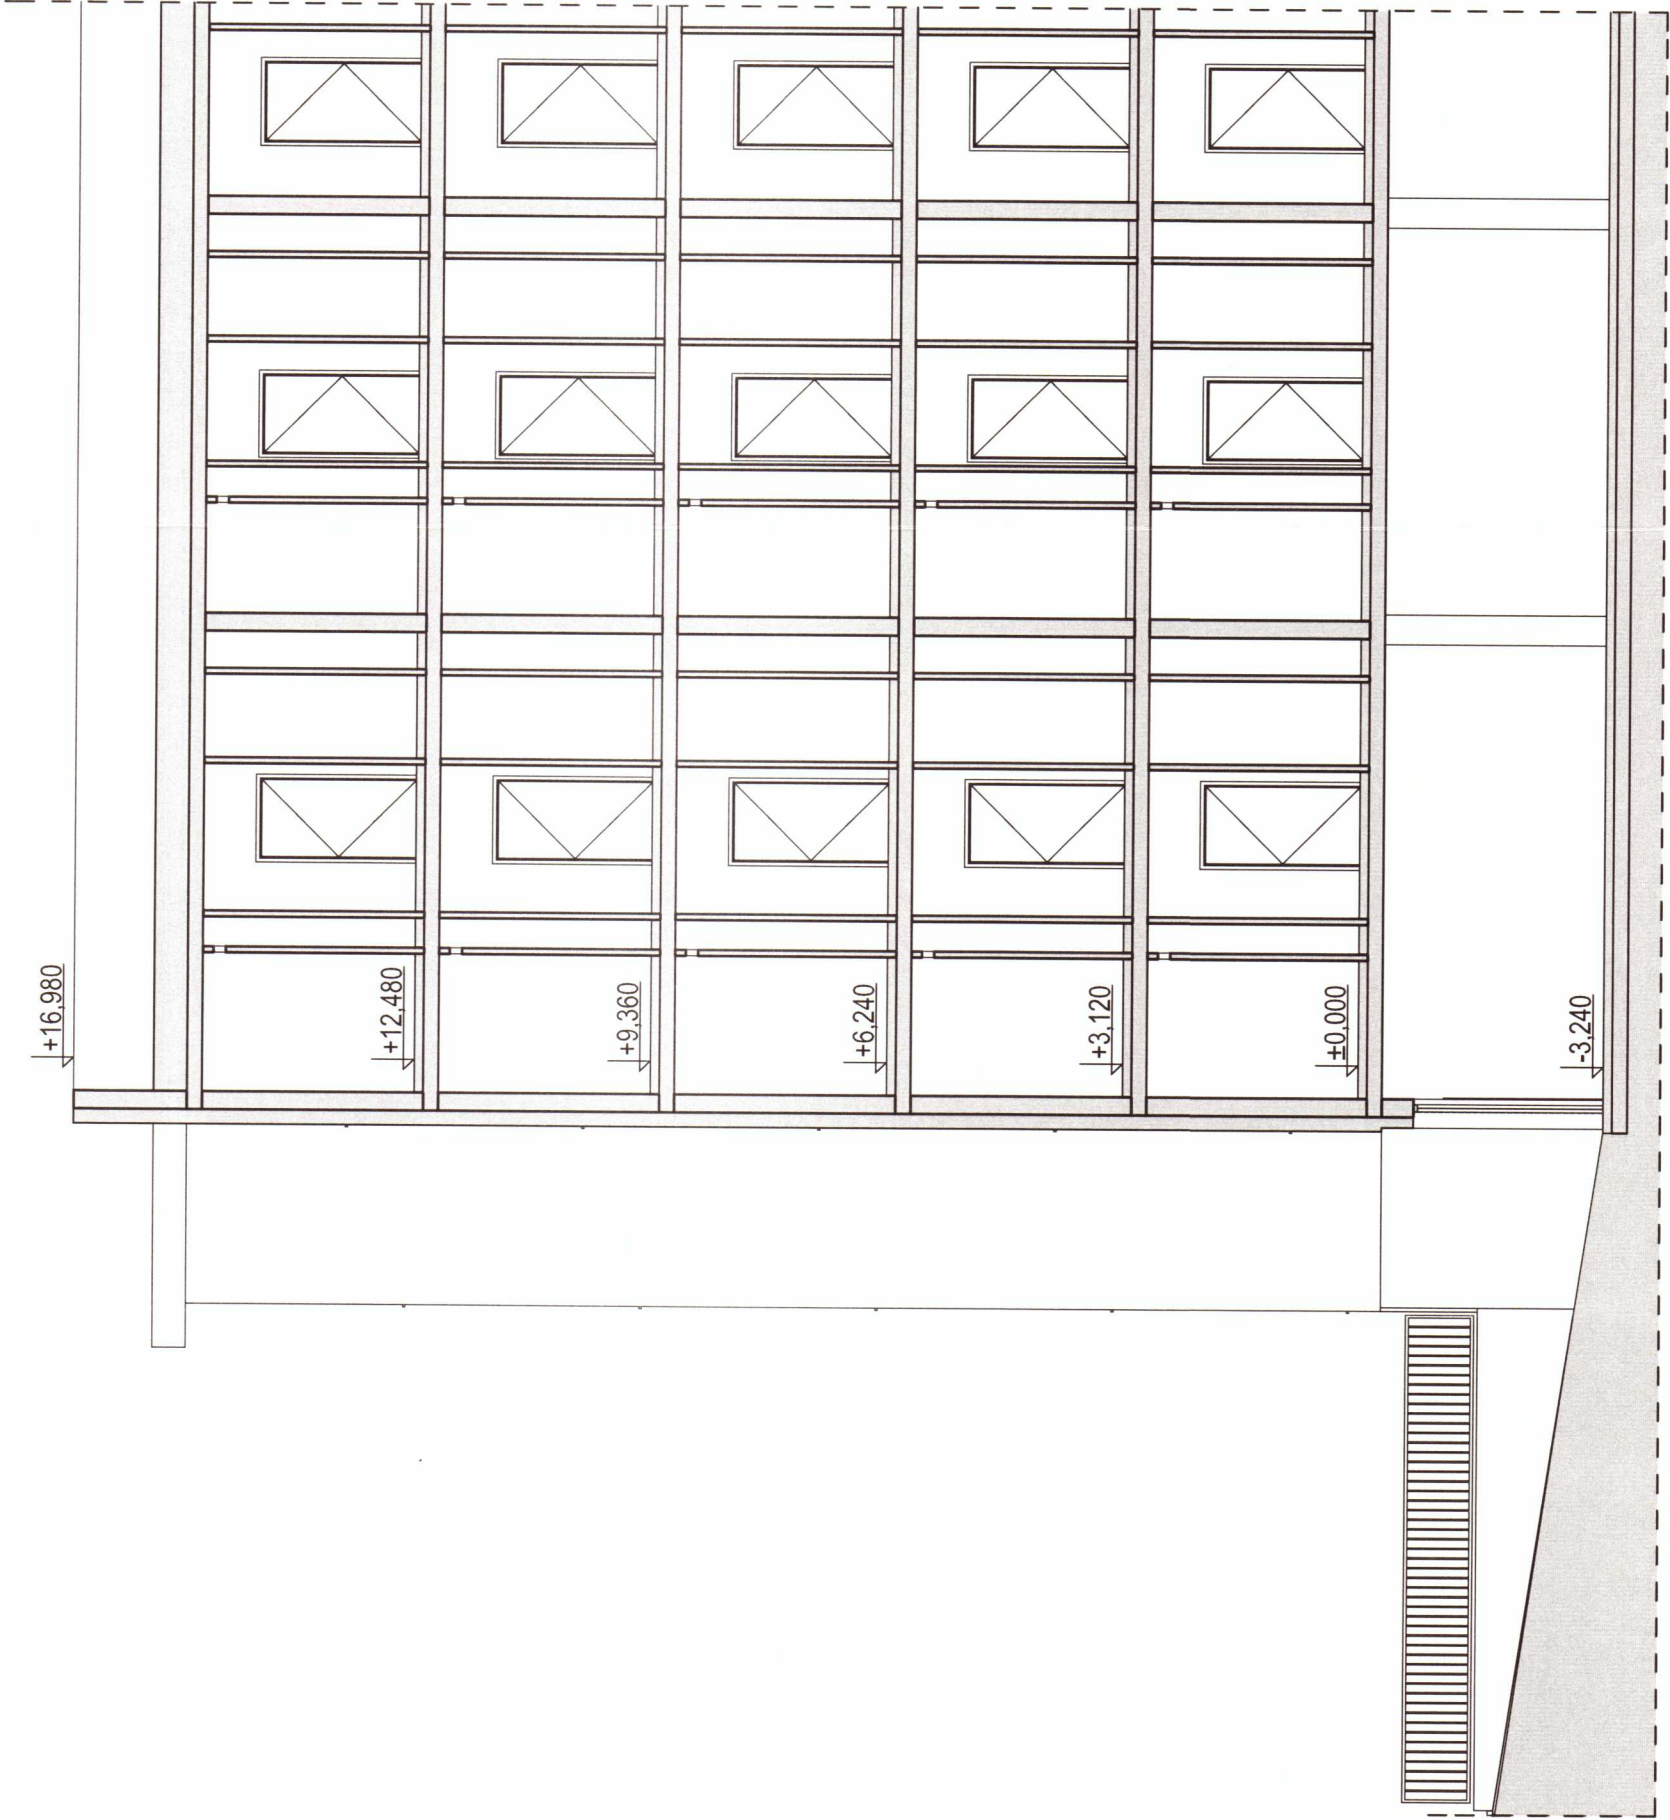

J E D N O S T K A P R O J E K T O W A	
PRACOWNIA PROJEKTOWA arsplan UL. POZNAŃSKA 19/1A, 85-129 BYDGOSZCZ tel. +48 52 3815348, www.arsplan.pl	
TYTUŁ PROJEKTU:	OSADA-GEN.FIELDORFA "NILA"
INWESTOR:	HOME 4 SPÓŁKA Z O.O. ul. FOCHA 12, 85-070 BYDGOSZCZ
OBIEKT:	ZESPÓŁ ZABUDOWY WIEŁORODZINNEJ
ADRES:	BYDGOSZCZ, ul. Generała Augusta Emila Fieldorfa „Nila”
RYSUNEK:	Przekrój podłużny
SKALA:	1:100 NR RYSUNKU A.06
STADIUM:	KONCEPCJA
BRANŻA:	ARCHITEKTONICZNA
Projektant:	arch. Grzegorz Rosa
Nr uprawnień:	BK.II.7342/49/93