

LEGENDA

115
18/10
18/3
23/2
18/20
18/9
18/12
18/14

DZIAŁKI WCHODZĄCE  
W OBSZAR ODDZIAŁYWANIA

OBSZAR ODDZIAŁYWANIA  
NA SĄSIEDNIE DZIAŁKI

GRANICA DZIAŁKI nr ew. 18/21  
OBJĘTEJ OPRACOWANIEM

PROJEKTOWANY BUDYNEK



A-H



**MIEJSKA PRACOWNIA GEODEZYJNA  
W BYDGOSZCZY**  
44-3A ZASADNICZA  
m. Bydgoszcz  
PWVG 2000 s. 6  
ukt. odhiss. / Amsterdam  
MKG.D.17 1103 20  
Bydgoszcz dnia: 2019-08-12  
Wykonał: Leszek Cieślak

**DEKTRADO - NIERUCHOMOŚCI**  
Sp. z o.o.  
85-483 Bydgoszcz, ul. Św. M. Kolbego 30  
NIP 554-269-92-97, REG. 340840254  
KRS: 0010512415

Obst: Budynek mieszkalny wielorodzinny - usługowy  
Adres: zbieg ulicy Igrzyskowa i Akademicka dz. nr 18/21 obr. 338 Bydgoszcz


Obst: Dekrado - nieruchomości sp. z o.o. ul. Św. Maksymiliana Kolbego 30 85-433 Bydgoszcz

Obst: mgr inż. arch. Dominik Skapski  
ul. Włocławek 10A 85-433 Bydgoszcz  
Członek Izby Inżynierów RP nr 0319

**A.02**

Obszar oddziaływania

Skala: 1:1000  
Data: 12.08.2019

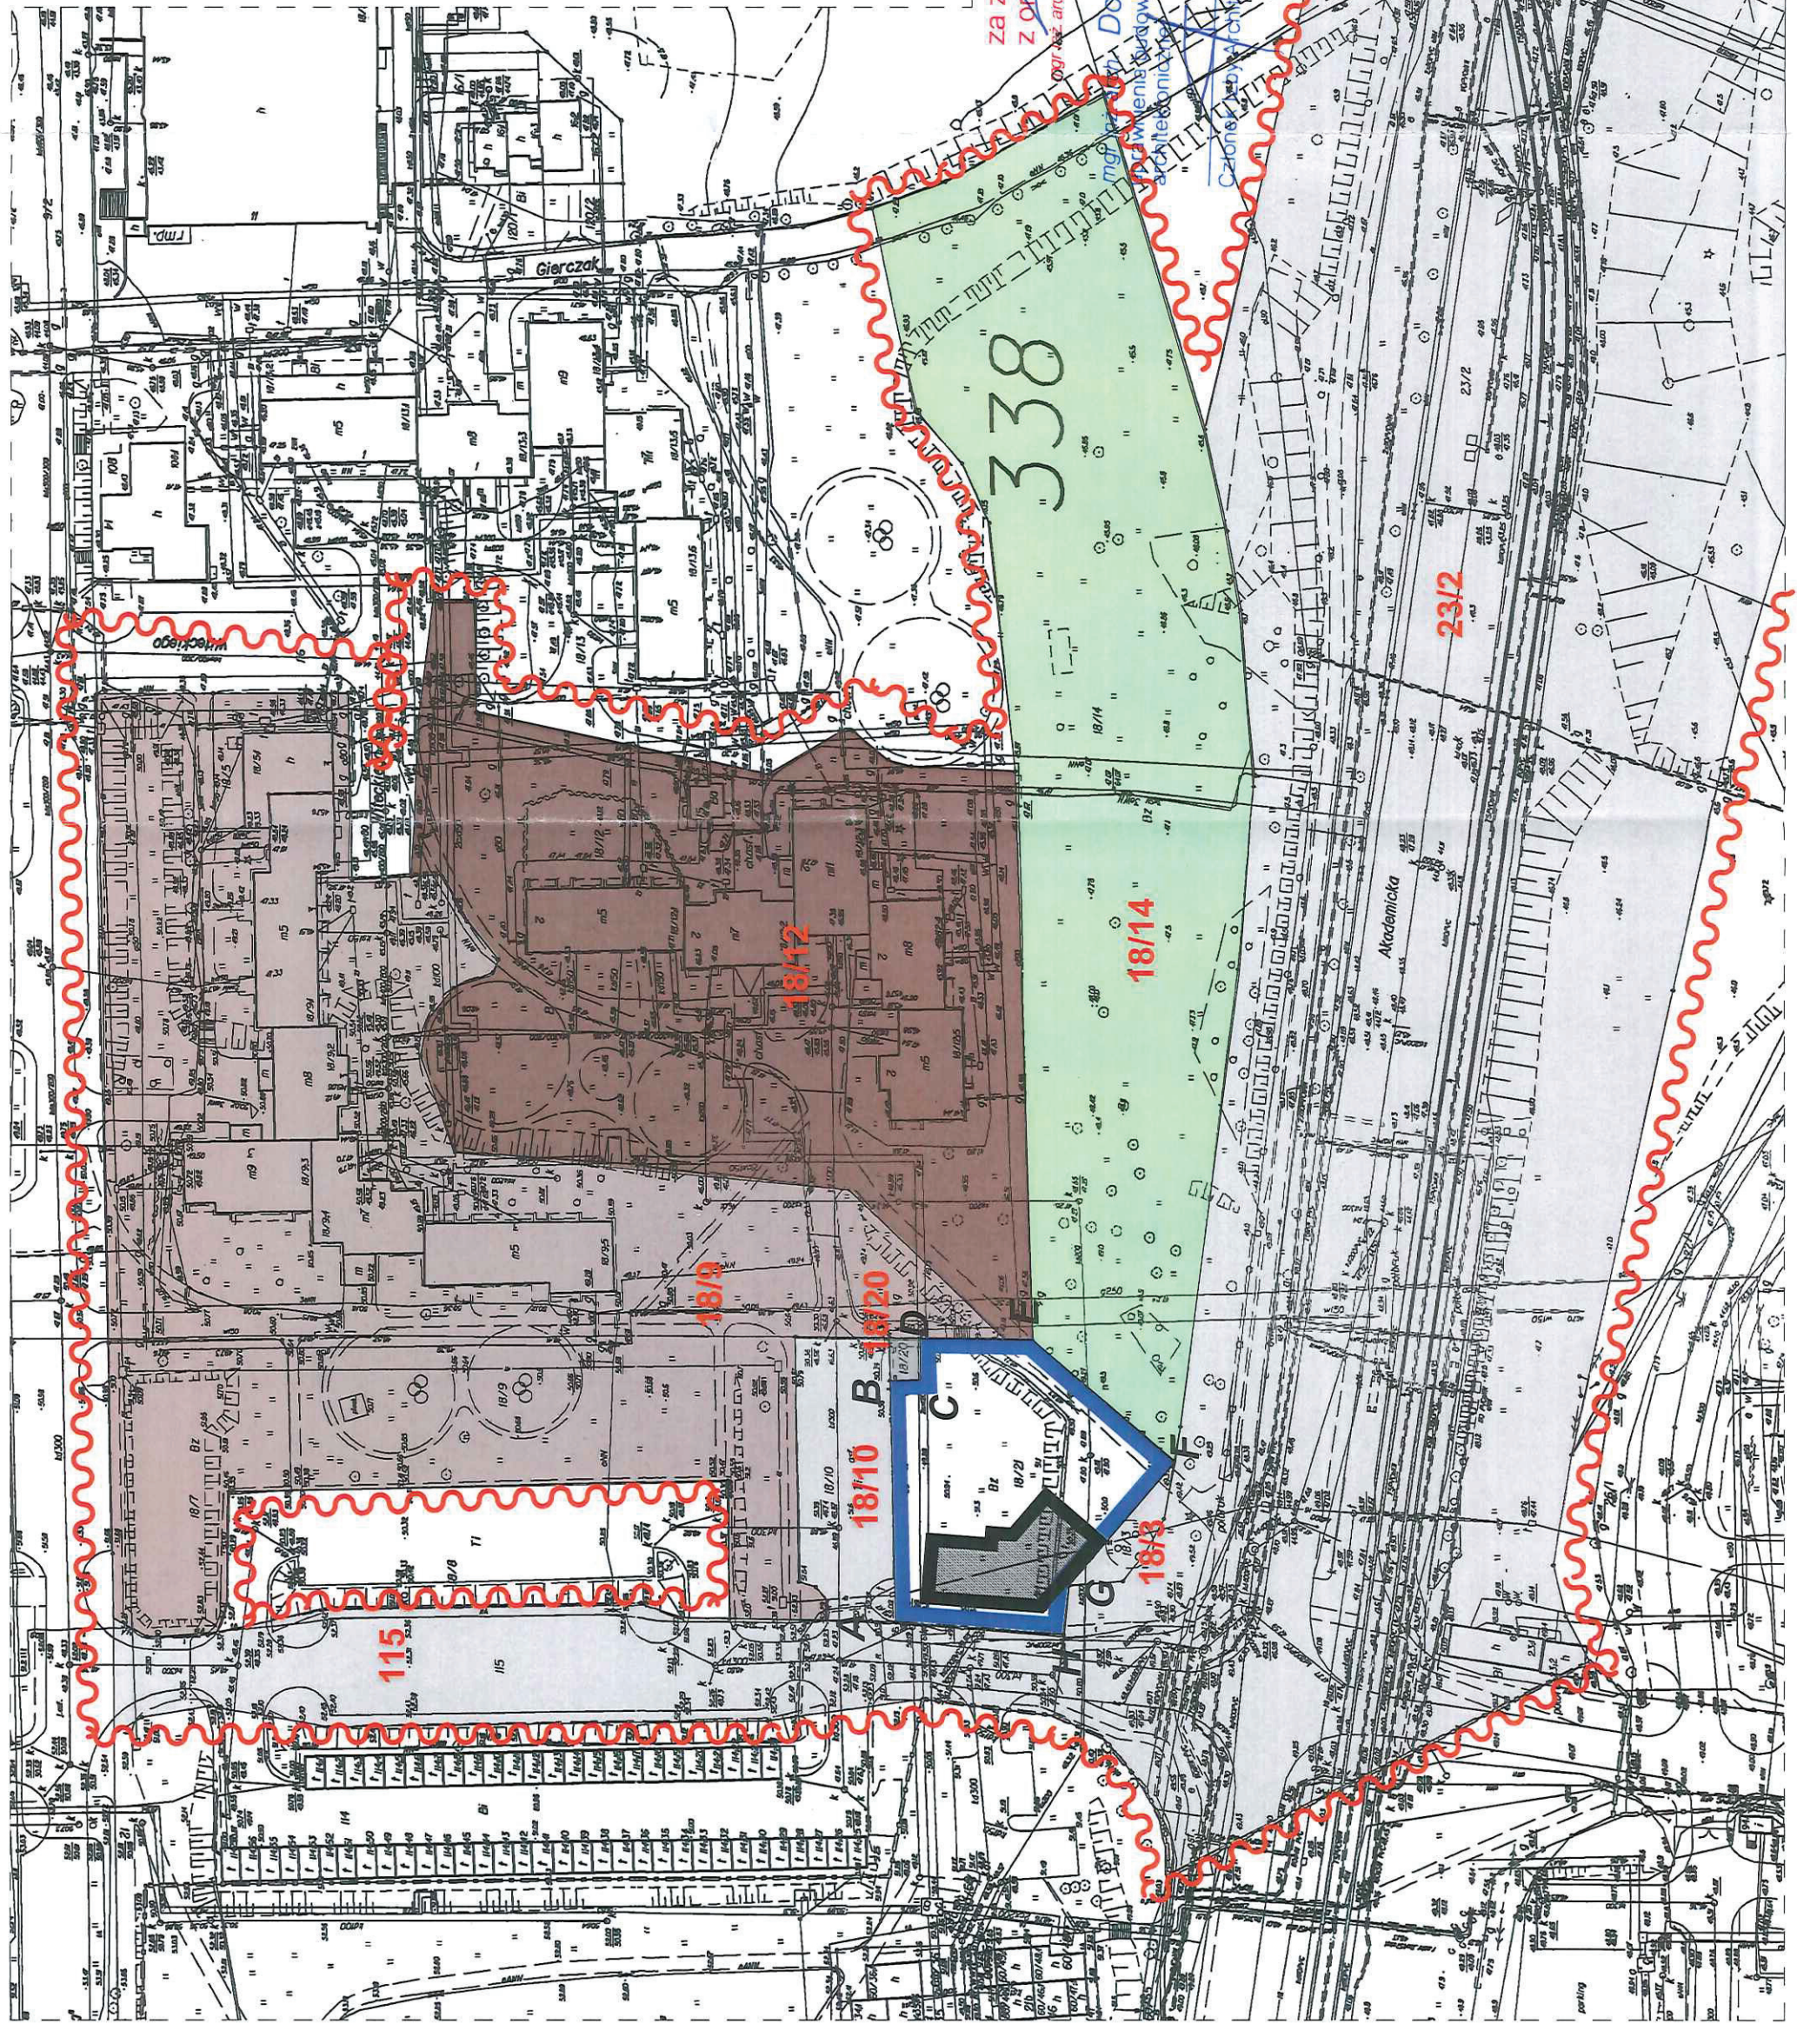

za zgodność z oryginałem  
mgr inż. arch. Dominik Skapski  
Pracownia Geodezyjna w Bydgoszczy  
7/KPOK/2017  
Członek Izby Inżynierów RP nr 0319