
ZAŁĄCZNIK NR 8 - Mapa z zaznaczoną długością dojść

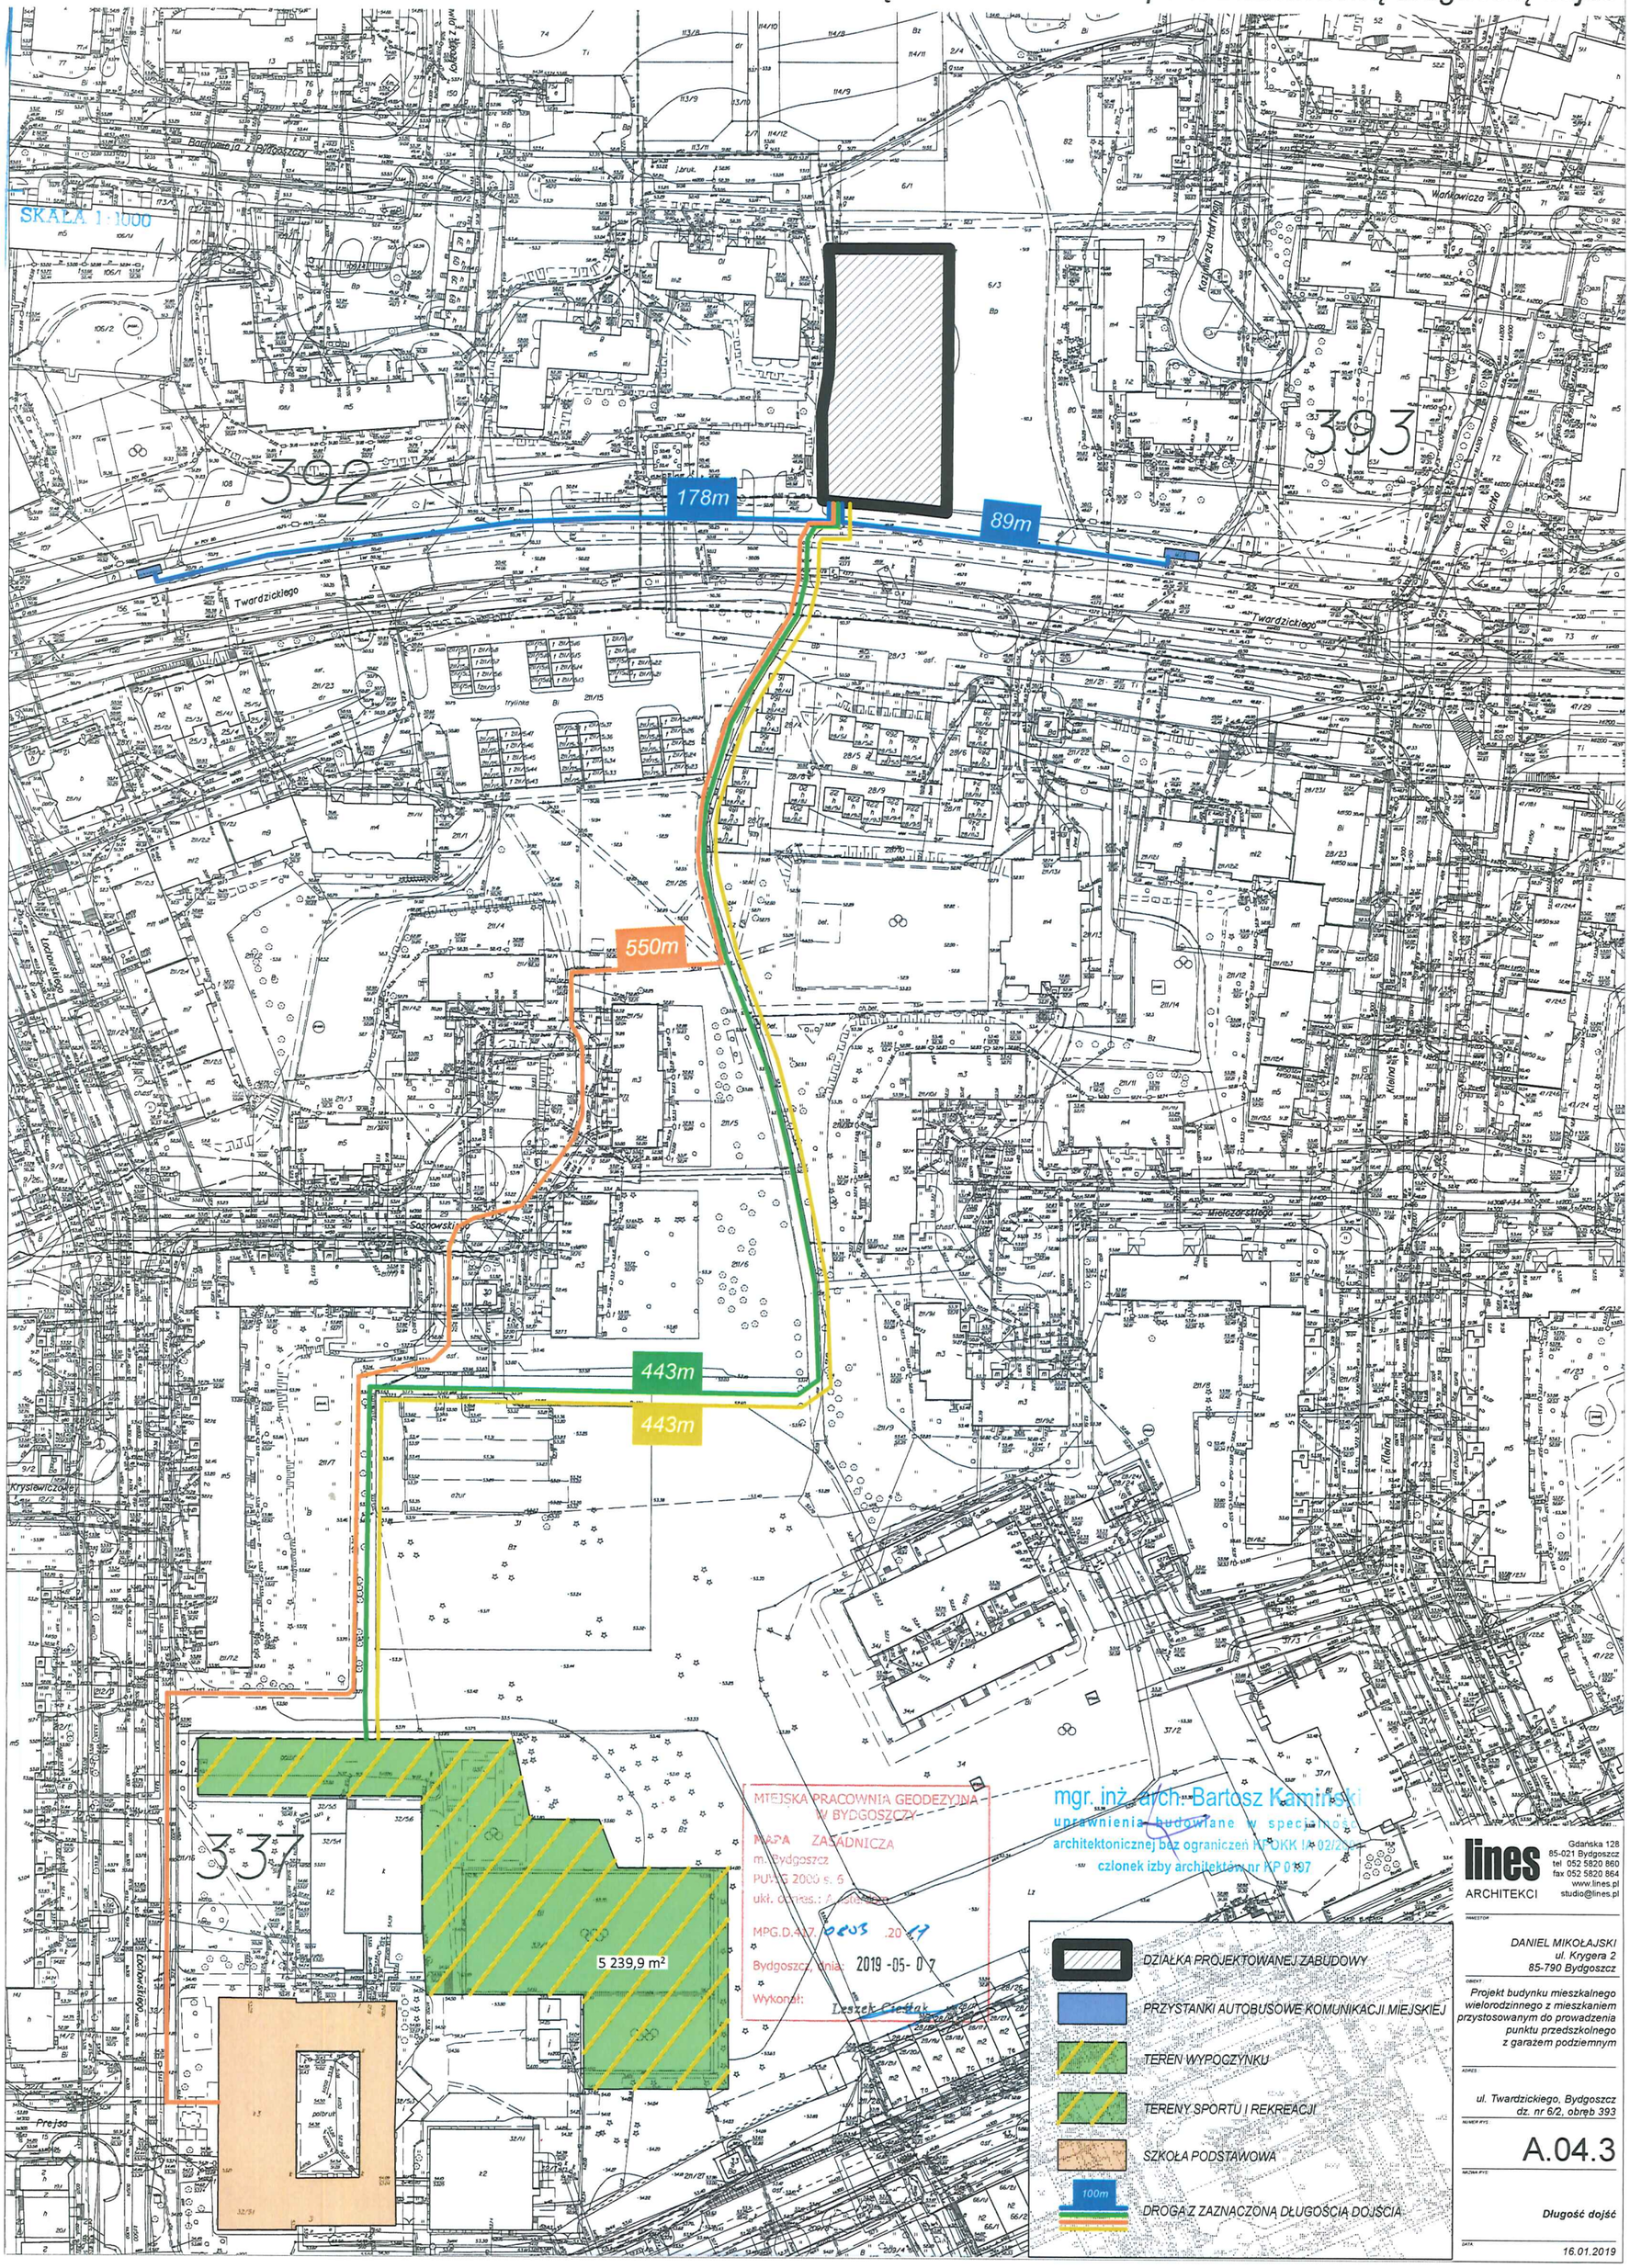

lines ARCHITEKCI
Gdańska 128
85-021 Bydgoszcz
tel 052 5820 860
fax 052 5820 864
www.lines.pl
studio@lines.pl

INWESTOR
DANIEL MIKOŁAJSKI
ul. Krygera 2
85-790 Bydgoszcz

OBIEKT
Projekt budynku mieszkalnego wielorodzinnego z mieszkaniem przystosowanym do prowadzenia punktu przedszkolnego z garażem podziemnym

ADRES
ul. Twardzickiego, Bydgoszcz
dz. nr 6/2, obręb 393

NUMER RYS.
A.04.3

NAZWA RYS.
Długość dojść

DATA
16.01.2019