



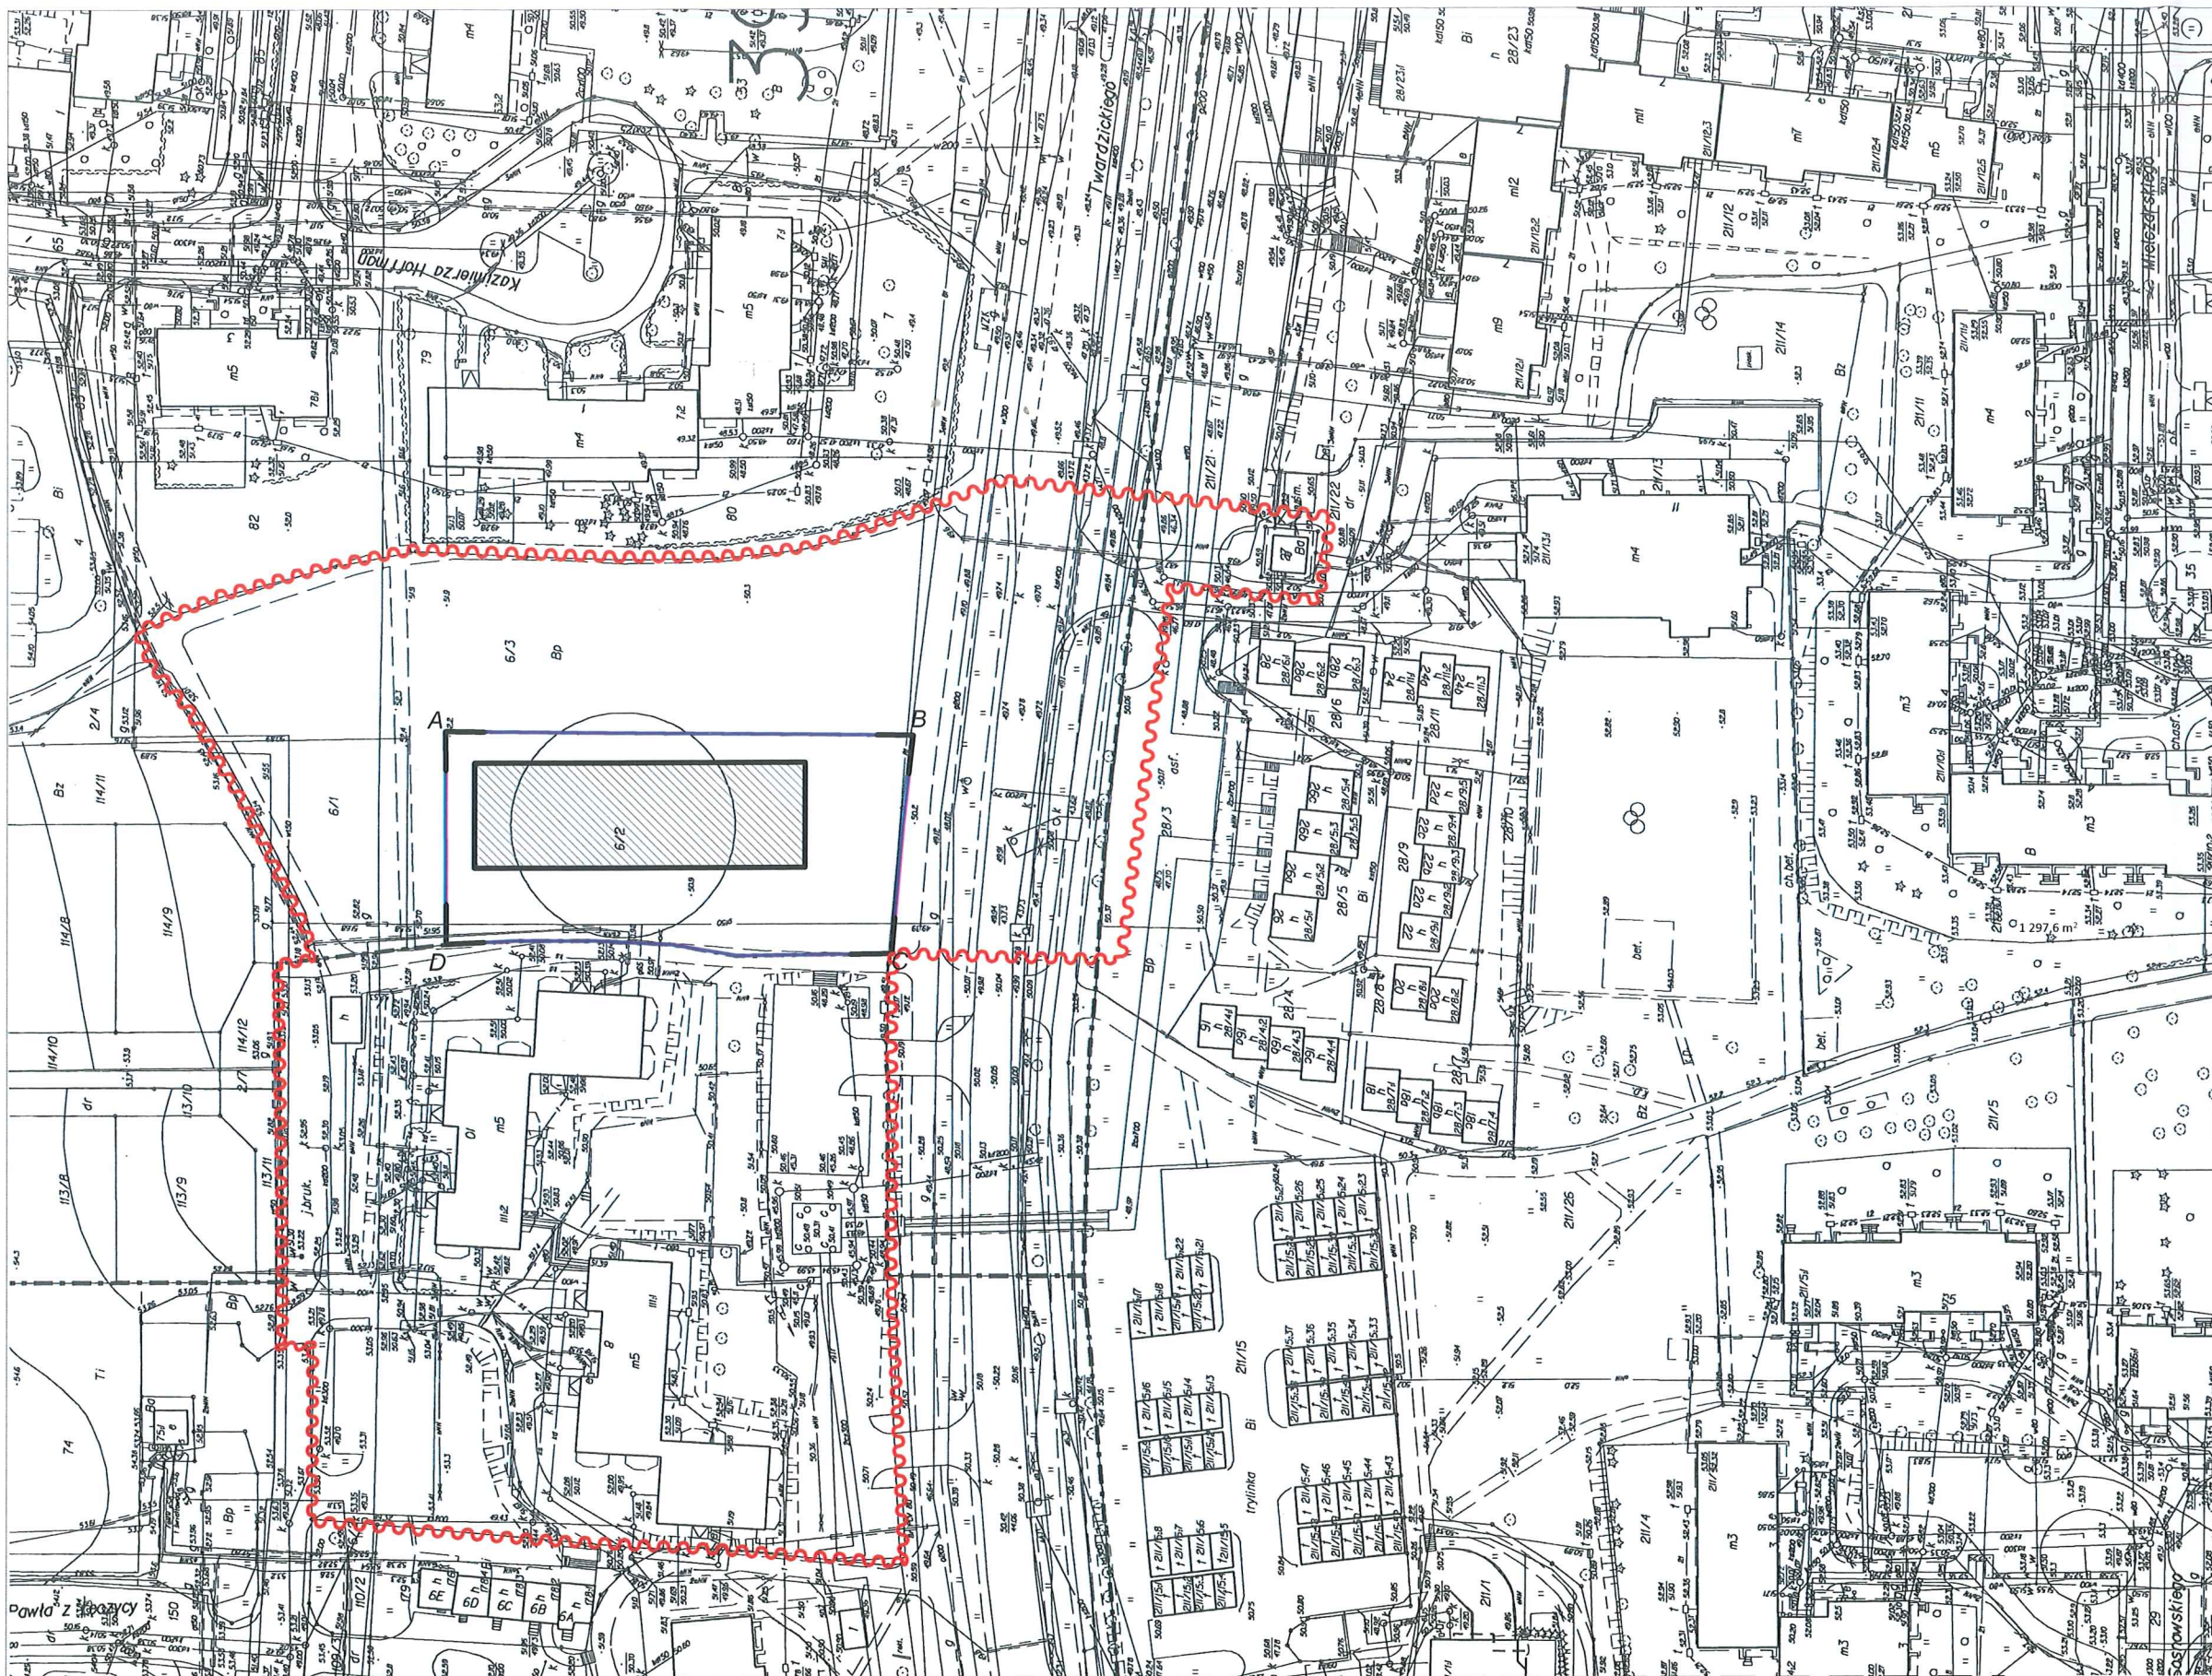

Granice terenu objętego wnioskiem zawierają się w granicach działki geodezyjnej nr 6/2 położonej w Bydgoszczy przy ul. Twardzickiego. Obszar, na który inwestycja będzie oddziaływać zawiera się w granicach działek o nr 6/1, 6/3, 111 i fragmencie działki nr 73. Granice terenu przedstawiono na mapie zasadniczej.

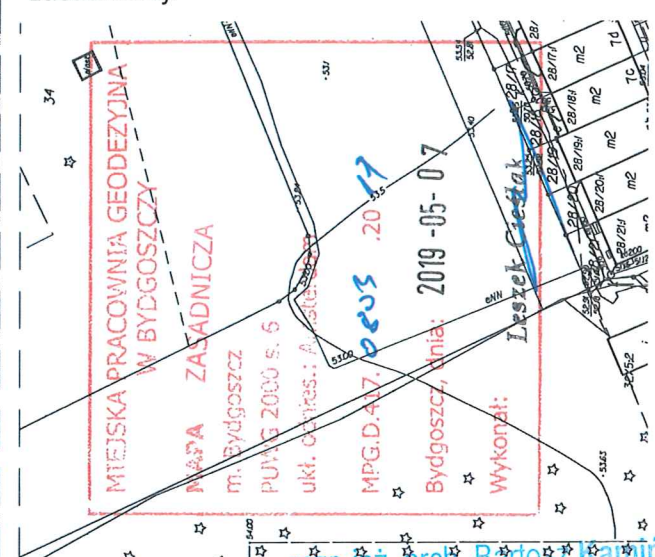

mgr. inż. arch. Bartosz Kamiński
uprawnienia budowlane w specjalności
architektonicznej bez ograniczeń KPOK IA 02/2013
członek izby architektów nr KP 0197
Gdańska 128
85-021 Bydgoszcz
tel 052 5820 860
fax 052 5820 864
www.lines.pl
studio@lines.pl

DANIEL MIKOŁAJSKI
ul. Krygera 2
85-790 Bydgoszcz

Projekt budynku mieszkalnego
wielorodzinnego z mieszkaniem
przystosowanym do prowadzenia
punktu przedszkolnego
z garażem podziemnym

ul. Twardzickiego, Bydgoszcz
dz. nr 6/2, obręb 393

A.04.2

Obszar oddziaływania

1:1000
20.06.2020

Legenda:

- granicz działki ————— A,B,C,D
- ilość miejsc parkingowych - 48 w tym 46 w garażu podziemnym
- działki wchodzące w obszar oddziaływania
- projektowany budynek

