



Laboratorium EMVO Sp. J. Urbański, Pawelak
ul. Jasna 1
00-013 Warszawa

tel. +48 22 780 29 64
e-mail: laboratorium@emvo.pl



AB 1630

Sprawozdanie z pomiarów pól elektromagnetycznych - środowisko nr 60/06/OS/2023 - ELT



Nr i nazwa stacji	BT42516_BYDGOSZCZ_MAHONIOWA
Adres	85-012 Bydgoszcz, ul. Nakielska 243a, woj. kujawsko-pomorskie
Opracowanie	
Autoryzacja	
Podpis	
Data	2023-06-27

Spis treści

1. Informacje ogólne.....	3
2. Podstawa prawna.	3
3. Opis pomiarów	3
4. Zróżnicowanie dopuszczalne poziomy pól elektromagnetycznych.	5
5. Charakterystyka źródeł PEM.	5
6. Wyniki pomiarów.....	5
7. Stwierdzenie zgodności.....	5
8. Oświadczenie.....	7
9. Spis załączników.	8

1. Informacje ogólne.

Zleceniodawca	Axians Networks Poland Sp. z o.o. ul. Annopol 4a, 03-236 Warszawa Osoba udzielająca informacji – [REDAKTOWANE]
Istotne informacje dostarczone przez klienta	komplet informacji niezbędnych do wykonania pomiarów i opracowania sprawozdania
Dane otrzymane od klienta mogące mieć wpływ na ważność wyników	Dane anten sektorowych, dane anten radioliniowych, parametry pracy instalacji, poprawka pomiarowa, ustawienie pochylenia anten
Prowadzący instalację	TOWERLINK POLAND SP. Z O.O. , ul. Kasprzaka 4, 01-211 Warszawa
Lokalizacja obiektu	85-012 Bydgoszcz, ul. Nakielska 243a, woj. kujawsko-pomorskie
Miejsce instalacji anten	Dach budynku
Miejsce instalacji urządzeń	Outdoor
Osoby wykonujące pomiar	[REDAKTOWANE]
Data wykonania pomiaru	27.06.2023
Temperatura na początku pomiaru [°C]	20,0
Temperatura na koniec pomiaru [°C]	20,0
Warunki atmosferyczne	Brak opadów
Wilgotność na początku pomiaru [%]	60,0
Wilgotność na koniec pomiaru [%]	60,0
Godzina na początku pomiaru	13:15
Godzina na koniec pomiaru	14:30
Inne źródła pól elektromagnetycznych oznaczone na załączniku graficznym	Nie występują
Parametry pracy instalacji	Tryb eksploatacyjny

2. Podstawa prawna.

2.1 Normy i rozporządzenia:

- Obwieszczenie Ministra Klimatu i Środowiska z dnia 21 listopada 2022 r. w sprawie ogłoszenia jednolitego tekstu rozporządzenia Ministra Klimatu w sprawie sposobów sprawdzania dotrzymania dopuszczalnych poziomów pól elektromagnetycznych w środowisku (Dz.U. 2022 poz. 2630)
- Rozporządzenie Ministra Zdrowia z dnia 17 grudnia 2019 r. w sprawie dopuszczalnych poziomów pól elektromagnetycznych w środowisku (Dz.U. 2019 poz. 2448)
- Obwieszczenie Marszałka Sejmu Rzeczypospolitej Polskiej z dnia 1 grudnia 2022 r. w sprawie ogłoszenia jednolitego tekstu ustawy - Prawo ochrony środowiska (Dz.U. 2022 poz. 2556).

3. Opis pomiarów

Metodologia pomiarowa	Pomiary w oparciu o Rozporządzenie Ministra Klimatu z dnia 17 lutego 2020 r. w sprawie sposobów sprawdzania dotrzymania dopuszczalnych poziomów pól elektromagnetycznych w środowisku (Dz.U. 2022 poz. 2630).
Cel badań	Określenie wartości natężenia pola elektrycznego w miejscach dostępnych dla ludności.
Opis zestawu pomiarowego	Miernik Narda NBM 520, Sonda EF 9091, o zakresie pomiarowym 0,7 V/m - 300V/m pracująca w paśmie 0,1 – 90 GHz, świadectwo wydane przez Laboratorium Wzorców i Metrologii Pola Elektromagnetycznego, Instytut Telekomunikacji, Teleinformatyki i Akustyki Politechniki Wrocławskiej. Świadectwo ważne do 27.06.2025, numer świadectwa: LWIMP/W/265/23. Miernik Narda NBM 520, Sonda EF 9091 pracująca w zakresie temperatury -10°C - +50°C oraz wilgotności 5% - 95%. Niepewność rozszerzona wynosi 57% przy poziomie ufności 95% z uwzględnieniem współczynnika rozszerzenia k=2.
Wyposażenie pomocnicze	Termohigrometr Termoprodukt, typ: Termik+, Nr. inwentarzowy 37/WL, nr identyfikacyjny 700618, świadectwo wzorcowania nr 1763/AH/19 z dn. 29.07.2019 r. wydane przez Laboratorium Pomiarowe "MUTECH". Przymiar wstępowy STABILA, Nr. inwentarzowy 36/WL, nr identyfikacyjny 31WL, świadectwo wzorcowania nr 6W1/1826/19 z dn. 02.08.2019 r. wydane przez Dyrektora Okręgowego Urzędu Miar w Gdańsku. GPS Garmin 64s okresowo sprawdzany w punktach osnowy geodezyjnej klasy 3 na podstawie licencji punktu, zgodnie z procedurą sprawdzeń okresowych IS/PO16-11/03.
Pomiary zostały wykonane	<ol style="list-style-type: none">1. na głównych i pomocniczych kierunkach pomiarowych, na kierunkach zbliżonych do azymutów anten oraz w dodatkowych pionach pomiarowych zgodnie z wymaganiami pkt 12, 13, 14 i 19 Rozporządzenia Ministra Klimatu z dnia 17 lutego 2020 r. (Dz.U. 2022 poz. 2630).2. na obszarze pomiarowym, dla którego, na podstawie uprzednio przeprowadzonych obliczeń stwierdzono w miejscach dostępnych dla ludności występowanie pól elektromagnetycznych o najwyższym poziomie, które pochodzą z badanej instalacji zgodnie z wymaganiami pkt 5 ppkt 2 oraz pkt 13 ppkt 1 Rozporządzenia Ministra Klimatu z dnia 17 lutego 2020 r. w sprawie sposobów sprawdzania dotrzymania dopuszczalnych poziomów pól elektromagnetycznych w środowisku (Dz.U. 2022 poz. 2630). Wyniki obliczeń nie uwzględniały parametrów pracy instalacji innych operatorów występujących na obiekcie bądź w obszarze pomiarowym.3. w miejscach dostępnych dla ludności.4. miejsca niedostępne podczas wykonywania pomiarów wskazane zostały w pkt 6 (tabeli wyniki pomiarów)
Szczególne warunki podczas wykonywania pomiarów	Pomiary wykonane zostały podczas obowiązywania w kraju stanu zagrożenia epidemicznego, zgodnie z art. 122a ust. 1b Ustawy z dnia 27 kwietnia 2001 r. – Prawo ochrony środowiska (Dz. U. z 2019 r. poz. 1396, z późn. zm.9))
Warunki pracy urządzeń nadawczych	Tryb pracy eksploatacyjny.

4. Zróżnicowanie dopuszczalne poziomy pól elektromagnetycznych.

Zakresy znajdują się w Dzienniku Ustaw z dnia 17 grudnia 2019 r. przedstawione są w tabeli nr 2 (Dz. U. z 2019r. poz. 2448).

Parametr fizyczny	Składowa elektryczna E (V/m)	Składowa magnetyczna H (A/m)	Gęstość mocy S (W/m ²)
Zakres Częstotliwości pola elektromagnetycznego			
od 400 MHz do 2000 MHz	$1,375 \times f^{0,5}$	$0,0037 \times f^{0,5}$	$f / 200$
od 2 GHz do 300 GHz	61	0,16	10

5. Charakterystyka źródeł PEM.

Zgodnie z informacją otrzymaną od Klienta pomiary zostały wykonane przy ustawieniach pochylenia anten zgodnych z pkt. 13, ppkt 2 Rozporządzenia Ministra Klimatu z dnia 17 lutego 2020 roku.

Tabela 1. Anteny sektorowe – dane otrzymane od klienta

Typ anteny	Azymut elektryczny [°]	Azymut mechaniczny [°]	Wysokość środka elektrycznego anten n.p.t. [m]	Pasma częstotliwości	Zakres pochylenia elektrycznego [°]	Średnie pochylenie anten (ustawione do pomiarów PEM) [°]	Kąt pochylenia mechanicznego [°]	Moc EIRP [W]	Suma EIRP [W]
DU4518R7V06	53°07'55,20"N 17°55'42,31"E	20	21,0	1800	2-12	7	0	2775	10388
				2100	2-12	7		4234	
				900	0-12	7		3379	
ADU4518R7V06	53°07'55,20"N 17°55'42,31"E	130	21,0	1800	2-12	7	-2	2775	10388
				2100	2-12	7		4234	
				900	0-12	7		3379	
ADU4518R7V06	53°07'55,20"N 17°55'42,31"E	250	21,0	1800	2-12	7	-2	2775	10388
				2100	2-12	7		4234	
				900	0-12	7		3379	
120125	53°07'55,20"N 17°55'42,31"E	20	21,0	2600	1-10	7	0	21663	21663
120125	53°07'55,20"N 17°55'42,31"E	130	21,0	2600	1-10	7	-2	21663	21663
120125	53°07'55,20"N 17°55'42,31"E	250	21,0	2600	1-10	7	-2	21663	21663

Tabela 2. Anteny radioliniowe – dane otrzymane od klienta

Typ anteny	Współrzędne geograficzne	Azymut [°]	Średnica [m]	Pasma częstotliwości [GHz]	Zysk energetyczny [dBi]	Moc wyjściowa nadajnika [dBm]	EIRP [W]	Wysokość środka elektrycznego anten n.p.t. [m]
VHLP1-80	53°07'55,20"N 17°55'42,31"E	326	0,3	80	43,5	12	354,81	19,0

6. Wyniki pomiarów.

Wyniki pomiarów pól elektromagnetycznych dla celów ochrony środowiska przedstawia poniższa tabela. Piony pomiarowe zostały przedstawione w zał. 2.

Nr PP	Pole-E [V/m]	Pole-E, +U [V/m]	Pole-H [A/m]	Pole-H +U [A/m]	Wys. pomiaru [m]	Opis pionu	Uwagi	WM _E	WM _H
1	1,2	1,88	0,003	0,005	0,3-2,0	N:53°07'56,7" E:17°55'43,5"	otoczenie stacji bazowej - 50m wzdłuż gł. osi promieniowania - GKP	0,067	0,068

„Bez pisemnej zgody Laboratorium niniejsze sprawozdanie nie może być powielane inaczej, jak tylko w całości. Ponadto wyniki dotyczą tylko badanych obiektów przywołanych w niniejszym sprawozdaniu z badań”

2	0,8	1,26	0,002	0,003	0,3-2,0	N:53°07'58,3" E:17°55'44,3"	otoczenie stacji bazowej - 100m wzdłuż gł. osi promieniowania - GKP	0,045	0,046
3	0,8	1,26	0,002	0,003	0,3-2,0	N:53°07'59,8" E:17°55'45,3"	otoczenie stacji bazowej - 150m wzdłuż gł. osi promieniowania - GKP	0,045	0,046
4	1,1	1,73	0,003	0,005	0,3-2,0	N:53°08'01,1" E:17°55'46,0"	otoczenie stacji bazowej -200m wzdłuż gł. osi promieniowania - GKP	0,062	0,063
5	0,9	1,41	0,002	0,004	0,3-2,0	N:53°07'54,1" E:17°55'44,9"	otoczenie stacji bazowej - 50m wzdłuż gł. osi promieniowania - GKP	0,050	0,051
6	1,1	1,73	0,003	0,005	0,3-2,0	N:53°07'53,2" E:17°55'46,7"	otoczenie stacji bazowej - 100m wzdłuż gł. osi promieniowania - GKP	0,062	0,063
7	0,9	1,41	0,002	0,004	0,3-2,0	N:53°07'52,2" E:17°55'48,8"	otoczenie stacji bazowej - 150m wzdłuż gł. osi promieniowania - GKP	0,050	0,051
9	1,3	2,04	0,003	0,005	0,3-2,0	N:53°07'54,1" E:17°55'37,6"	otoczenie stacji bazowej - 100m wzdłuż gł. osi promieniowania - GKP	0,073	0,074
10	0,9	1,41	0,002	0,004	0,3-2,0	N:53°07'57,0" E:17°55'40,6"	otoczenie stacji bazowej - 60m wzdłuż gł. osi promieniowania - GKP	0,050	0,051
11	1,0	1,57	0,003	0,004	0,3-2,0	N:53°07'57,8" E:17°55'39,4"	otoczenie stacji bazowej - 100m wzdłuż gł. osi promieniowania - GKP	0,056	0,057
12	0,7*	1,26	0,002	0,003	0,3-2,0	N:53°07'59,1" E:17°55'38,0"	otoczenie stacji bazowej - 150m wzdłuż gł. osi promieniowania - GKP	0,045	0,046
13	1,1	1,73	0,003	0,005	0,3-2,0	N:53°07'57,6" E:17°55'41,9"	otoczenie stacji bazowej -PKP	0,062	0,063
14	1,0	1,57	0,003	0,004	0,3-2,0	N:53°07'57,7" E:17°55'46,1"	otoczenie stacji bazowej -PKP	0,056	0,057
15	1,0	1,57	0,003	0,004	0,3-2,0	N:53°07'56,1" E:17°55'46,3"	otoczenie stacji bazowej -PKP	0,056	0,057
16	1,2	1,88	0,003	0,005	0,3-2,0	N:53°07'54,9" E:17°55'46,3"	otoczenie stacji bazowej -PKP	0,067	0,068
17	1,0	1,57	0,003	0,004	0,3-2,0	N:53°07'53,5" E:17°55'43,2"	otoczenie stacji bazowej -PKP	0,056	0,057
18	1,0	1,57	0,003	0,004	0,3-2,0	N:53°07'53,6" E:17°55'41,9"	otoczenie stacji bazowej -PKP	0,056	0,057
19	1,1	1,73	0,003	0,005	0,3-2,0	N:53°07'53,7" E:17°55'40,6"	otoczenie stacji bazowej -PKP	0,062	0,063
20	1,0	1,57	0,003	0,004	0,3-2,0	N:53°07'54,6" E:17°55'34,8"	otoczenie stacji bazowej -PKP	0,056	0,057
21	1,0	1,57	0,003	0,004	0,3-2,0	N:53°07'52,0" E:17°55'32,3"	otoczenie stacji bazowej -PKP	0,056	0,057
A	0,9	1,41	0,002	0,004	0,3-2,0	N:53°07'54,9" E:17°55'42,4"	Nakielska 243A,pomiar przed posesja - DPP	0,050	0,051
B	1,0	1,57	0,003	0,004	0,3-2,0	N:53°07'52,6" E:17°55'42,2"	Mahoniowa 5/7,pomiar przed posesja - DPP	0,056	0,057
C	1,0	1,57	0,003	0,004	0,3-2,0	N:53°07'52,8" E:17°55'40,7"	Mahoniowa 9/11,pomiar przed posesja - DPP	0,056	0,057
D	1,2	1,88	0,003	0,005	0,3-2,0	N:53°07'52,8" E:17°55'39,1"	Mahoniowa 13/15,pomiar przed posesja - DPP	0,067	0,068
E	1,3	2,04	0,003	0,005	0,3-2,0	N:53°07'53,5" E:17°55'38,5"	Mahoniowa 17,pomiar przed posesja - DPP	0,073	0,074
F	1,2	1,88	0,003	0,005	0,3-2,0	N:53°07'53,7" E:17°55'37,0"	Mahoniowa 19A/21,pomiar przed posesja - DPP	0,067	0,068
G	1,1	1,73	0,003	0,005	0,3-2,0	N:53°07'54,0" E:17°55'35,8"	Mahoniowa 23/25,pomiar przed posesja - DPP	0,062	0,063
H	1,2	1,88	0,003	0,005	0,3-2,0	N:53°07'54,7" E:17°55'37,4"	Mahoniowa 22,pomiar przed posesja - DPP	0,067	0,068
I	1,3	2,04	0,003	0,005	0,3-2,0	N:53°07'54,6" E:17°55'38,2"	Mahoniowa 20,pomiar przed posesja - DPP	0,073	0,074
J	1,3	2,04	0,003	0,005	0,3-2,0	N:53°07'54,4" E:17°55'39,0"	Mahoniowa 18,pomiar przed posesja - DPP	0,073	0,074
K	1,2	1,88	0,003	0,005	0,3-2,0	N:53°07'54,1" E:17°55'39,2"	Mahoniowa 16,pomiar przed posesja - DPP	0,067	0,068
L	1,0	1,57	0,003	0,004	0,3-2,0	N:53°07'54,1" E:17°55'41,9"	Mahoniowa 14,pomiar przed posesja - DPP	0,056	0,057
M	1,2	1,88	0,003	0,005	0,3-2,0	N:53°07'53,8" E:17°55'43,3"	Orzechowa 12,pomiar przed posesja - DPP	0,067	0,068
N	1,1	1,73	0,003	0,005	0,3-2,0	N:53°07'54,5" E:17°55'45,5"	Orzechowa 8/10,pomiar przed posesja - DPP	0,062	0,063

„Bez pisemnej zgody Laboratorium niniejsze sprawozdanie nie może być powielane inaczej, jak tylko w całości. Ponadto wyniki dotyczą tylko badanych obiektów przywołanych w niniejszym sprawozdaniu z badań”

O	1,1	1,73	0,003	0,005	0,3-2,0	N:53°07'55,2" E:17°55'45,6"	Orzechowa 4/6, pomiar przed posesją - DPP	0,062	0,063
P	1,1	1,73	0,003	0,005	0,3-2,0	N:53°07'56,3" E:17°55'45,9"	Nakielska 239, pomiar przed posesją - DPP	0,062	0,063
R	1,0	1,57	0,003	0,004	0,3-2,0	N:53°07'56,0" E:17°55'47,7"	Orzechowa 1/1A, pomiar przed posesją - DPP	0,056	0,057
S	1,1	1,73	0,003	0,005	0,3-2,0	N:53°07'55,3" E:17°55'47,3"	Orzechowa 3/3A/5, pomiar przed posesją - DPP	0,062	0,063
T	1,2	1,88	0,003	0,005	0,3-2,0	N:53°07'54,5" E:17°55'46,9"	Orzechowa 7/9, pomiar przed posesją - DPP	0,067	0,068
U	1,1	1,73	0,003	0,005	0,3-2,0	N:53°07'53,8" E:17°55'46,7"	Orzechowa 11/13, pomiar przed posesją - DPP	0,062	0,063
V	1,0	1,57	0,003	0,004	0,3-2,0	N:53°07'52,9" E:17°55'32,5"	Wiklinowa 26a, pomiar przed posesją - DPP	0,056	0,057
W	1,2	1,88	0,003	0,005	0,3-2,0	N:53°07'55,2" E:17°55'40,8"	Owocowa 3, pomiar przed posesją - DPP	0,067	0,068
A1	1,1	1,73	0,003	0,005	0,3-2,0	N:53°07'56,0" E:17°55'41,0"	Owocowa 1, pomiar przed posesją - DPP	0,062	0,063
B1	0,9	1,41	0,002	0,004	0,3-2,0	N:53°07'56,8" E:17°55'41,2"	Nakielska 245A, pomiar przed posesją - DPP	0,050	0,051
C1	1,0	1,57	0,003	0,004	0,3-2,0	N:53°07'58,4" E:17°55'39,4"	Nakielska 158, pomiar przed posesją - DPP	0,056	0,057
D1	1,0	1,57	0,003	0,004	0,3-2,0	N:53°07'58,1" E:17°55'43,5"	Nakielska 154, pomiar przed posesją - DPP	0,056	0,057
E1	1,0	1,57	0,003	0,004	0,3-2,0	N:53°07'58,2" E:17°55'44,7"	Nakielska 152, pomiar przed posesją - DPP	0,056	0,057
F1	1,2	1,88	0,003	0,005	0,3-2,0	N:53°07'56,5" E:17°55'44,4"	Nakielska 243, pomiar przed posesją - DPP	0,067	0,068
G1	0,8	1,26	0,002	0,003	0,3-2,0	N:53°07'59,1" E:17°55'44,9"	Nakielska 152A, pomiar przed posesją - DPP	0,045	0,046
H1	0,8	1,26	0,002	0,003	0,3-2,0	N:53°08'00,5" E:17°55'45,3"	Katowicka 1, pomiar przed posesją - DPP	0,045	0,046
I1	0,9	1,41	0,002	0,004	0,3-2,0	N:53°07'52,1" E:17°55'49,7"	Podnóże 35, pomiar przed posesją - DPP	0,050	0,051

Wynik pomiaru pole - E [V/m] - maksymalna wartość chwilowa zmierzona w danym pionie pomiarowym (uśredniona na podstawie punktu 11 załącznika do Rozporządzenia Ministra Klimatu z dnia 17 lutego 2020 r. w sprawie sposobów sprawdzania dotrzymania dopuszczalnych poziomów pól elektromagnetycznych w środowisku (Dz.U. 2022 poz. 2630)). Zgodnie z pkt. 7 załącznika do Rozporządzenia Ministra Klimatu z dnia 17 lutego 2020 r. w sprawie sposobów sprawdzania dotrzymania dopuszczalnych poziomów pól elektromagnetycznych w środowisku (Dz.U. 2020 poz. 258, Dz.U. 2022 poz. 1121) nie stosuje się poprawek pomiarowych.

Przyjęto najniższą dopuszczalną wartość składowej elektrycznej pola dla objętego pomiarami zakresu częstotliwości $\min(ME_{gr}) = 28 \text{ V/m}$ oraz składowej magnetycznej $\min(MH_{gr}) = 0,073 \text{ A/m}$.

* - wartość zmierzona poniżej zakresu akredytacji. Do obliczeń przyjęto wartość zgodną z dolną granicą akredytowanego zakresu pomiarowego metody.

GKP - główne kierunki pomiarowe

PKP - pomocnicze kierunki pomiarowe

DPP - dodatkowe punkty pomiarowe

PP - pion pomiarowy

U - niepewność pomiarowa rozszerzona, przy poziomie ufności 95%, z uwzględnieniem współczynnika rozszerzenia $k=2$

WM_E - wartość wskaźnikowa poziomu emisji pól elektromagnetycznych dla miejsc dostępnych dla ludności dla składowej elektrycznej pola

WM_H - wartość wskaźnikowa poziomu emisji pól elektromagnetycznych dla miejsc dostępnych dla ludności dla składowej magnetycznej pola

7. Stwierdzenie zgodności

Na podstawie wytycznych podanych w Rozporządzeniu Ministra Zdrowia z dnia 17 grudnia 2019 r. w sprawie dopuszczalnych poziomów pól elektromagnetycznych w środowisku (Dz.U. 2019 poz. 2448) oraz sposobów sprawdzania dotrzymania tych poziomów zgodnie z Rozporządzeniem Ministra Klimatu z dnia 17 lutego 2020 r. w sprawie sposobów sprawdzania dotrzymania dopuszczalnych poziomów pól elektromagnetycznych w środowisku (Dz.U. 2022 poz. 2630), dotyczących źródła wymagań, które muszą być spełnione, w oparciu o zasadę

„Bez pisemnej zgody Laboratorium niniejsze sprawozdanie nie może być powielane inaczej, jak tylko w całości. Ponadto wyniki dotyczą tylko badanych obiektów przywołanych w niniejszym sprawozdaniu z badań”

podejmowania decyzji zgodną z pkt. 26 Rozporządzenia Ministra Klimatu z dnia 17 lutego 2020 r. (Dz.U. 2022 poz. 2630), na podstawie wyników pomiarów pól elektromagnetycznych wykonanych w dniu 27.06.2023 stwierdzono, że wszystkie wyniki przeprowadzonych pomiarów w danym obszarze pomiarowym oraz wyznaczone na tej podstawie wskaźniki WME oraz WMH są mniejsze od wartości dopuszczalnych – zgodnie z przepisami wydanymi na podstawie art. 122 ust. 1 ustawy z dnia 27 kwietnia 2001 r. – Prawo ochrony środowiska – załącznikiem do Rozporządzenia Ministra Klimatu i Środowiska z dnia 17 lutego 2020 r. w sprawie sposobów sprawdzania dotrzymywania dopuszczalnych poziomów pól elektromagnetycznych w środowisku (Dz.U. 2022 poz. 2630, pkt 26).

8. Oświadczenie.

Wyniki badania odnoszą się wyłącznie do badanego obiektu.

Bez pisemnej zgody sprawozdanie nie może być powielane inaczej, jak tylko w całości.

Uwagi i zastrzeżenia przyjmowane są w formie pisemnej.

9. Spis załączników.


Zał. 1. Lokalizacja obiektu.

Zał. 2. Widok pionów pomiarowych

Zał. 3. Załączniki graficzne

Koniec sprawozdania

Zał. 1. Lokalizacja obiektu

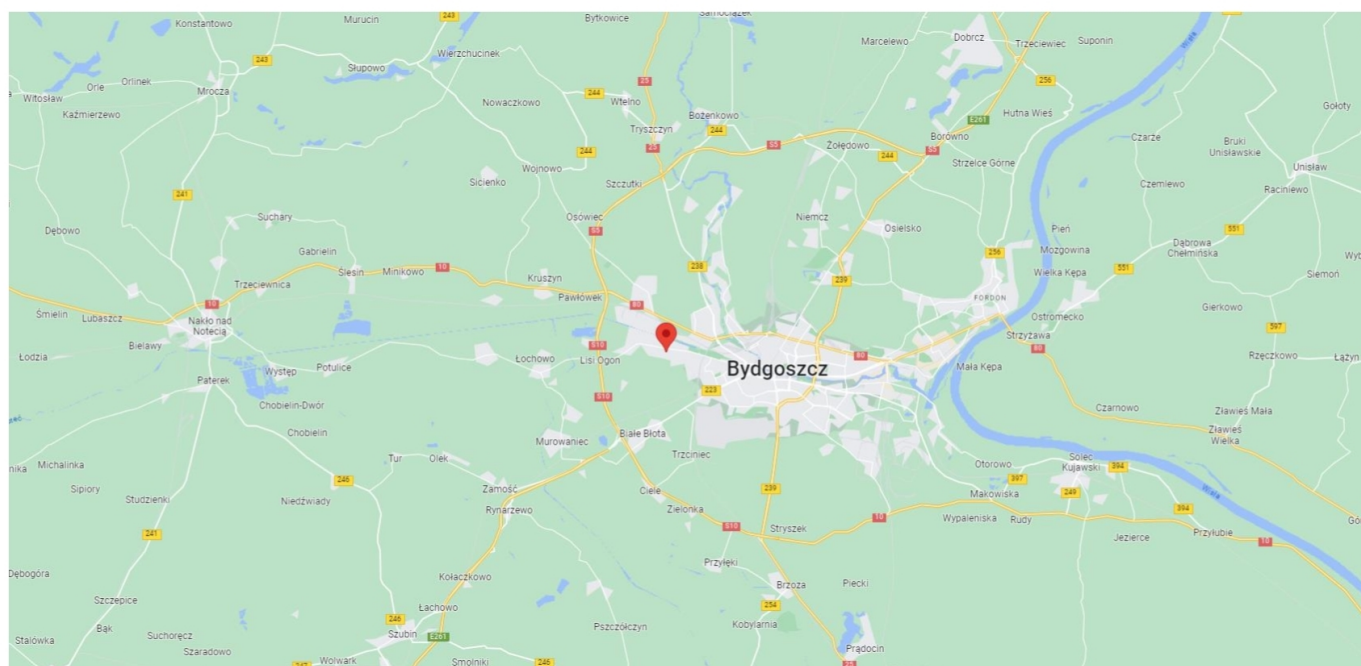


Współrzędne geograficzne

długość: 17°55'42,31"E


szerokość: 53°07'55,20"N

Załącznik 2. Widok pionów pomiarowych

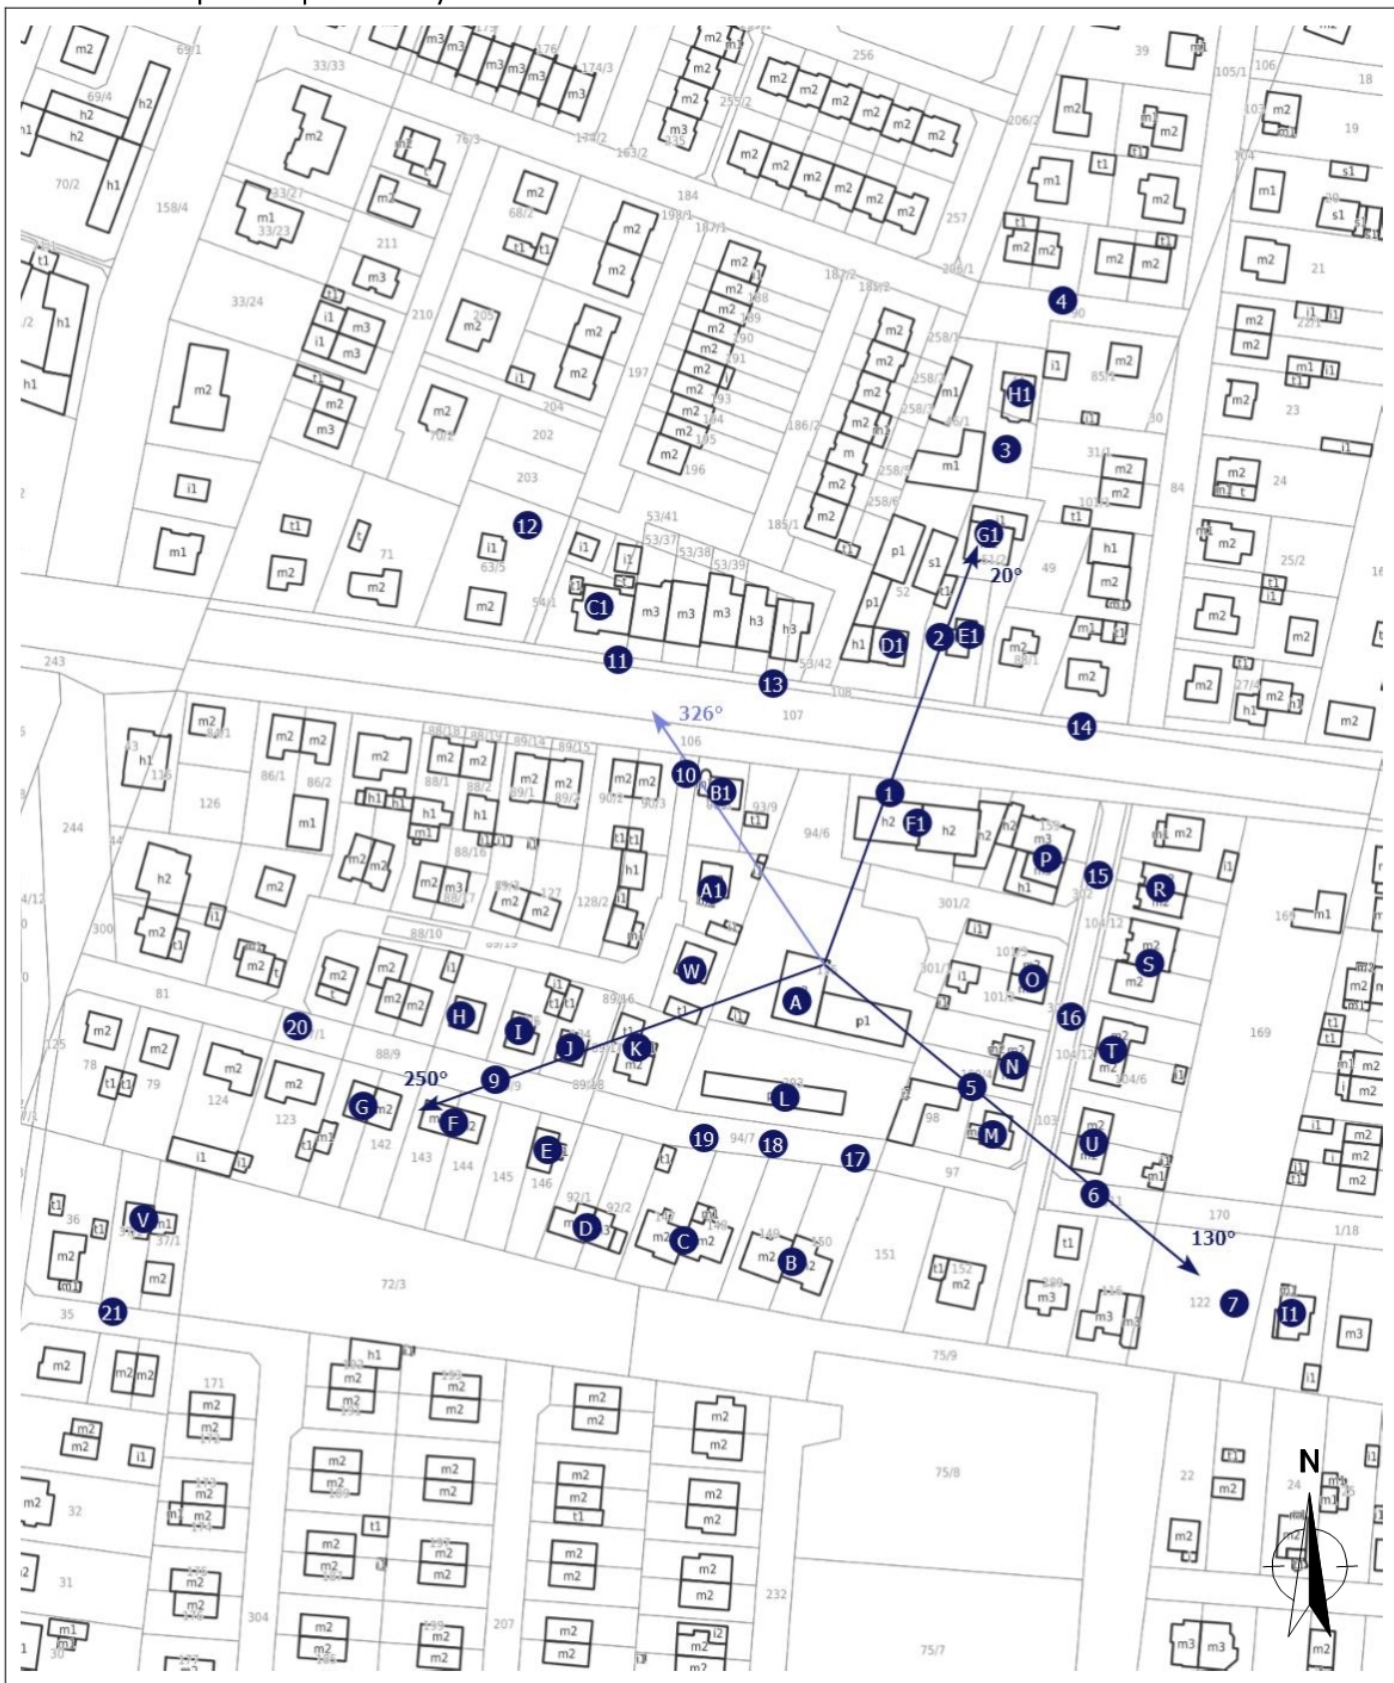

LEGENDA:

 inna instalacja radiokomunikacyjna


 brak dostępu

 pion pomiaru

 antena sektorowa

 antena radioliowa

Skala: 1:3000

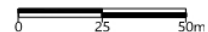 0 25 50m

„Bez pisemnej zgody Laboratorium niniejsze sprawozdanie nie może być powielane inaczej, jak tylko w całości. Ponadto wyniki dotyczą tylko badanych obiektów przywołanych w niniejszym sprawozdaniu z badań”

Załącznik 3. Załączniki graficzne.

