



Laboratorium EMVO Sp. J. Urbański, Pawelak
ul. Jasna 1
00-013 Warszawa

tel. +48 22 780 29 64

e-mail: laboratorium@emvo.pl



AB 1630

Sprawozdanie z pomiarów pól elektromagnetycznych - środowisko nr 7/04/OŚ/2024 – ELT



Nr i nazwa stacji	BT42507_BYDGOSZCZ_KASZTANOWA	
Adres	85-601 Bydgoszcz, ul. Grabowa 3, woj. kujawsko-pomorskie	
Opracowanie		Specjalista ds. pomiarów
Autoryzacja		Kierownik Laboratorium
Podpis		
Data	2024-04-16	

Spis treści

1. Informacje ogólne.....	3
2. Podstawa prawna.	3
3. Opis pomiarów	3
4. Zróżnicowanie dopuszczalne poziomy pól elektromagnetycznych.	5
5. Charakterystyka źródeł PEM.	5
6. Wyniki pomiarów.....	5
7. Stwierdzenie zgodności	6
8. Oświadczenie.	9
9. Spis załączników.	10

1. Informacje ogólne.

Zleceniodawca – podmiot udzielający informacji	Axians Networks Poland Sp. z o.o. ul. Annopol 4a, 03-236 Warszawa
Istotne informacje dostarczone przez klienta	komplet informacji niezbędnych do wykonania pomiarów i opracowania sprawozdania
Dane otrzymane od klienta mogące mieć wpływ na ważność wyników	Dane anten sektorowych, dane anten radioliniowych, parametry pracy instalacji, poprawka pomiarowa, ustawienie pochylenia anten
Prowadzący instalację	TOWERLINK POLAND SP. z o.o. , ul. Kasprzaka 4, 01-211 Warszawa
Lokalizacja obiektu	85-601 Bydgoszcz, ul. Grabowa 3, woj. kujawsko-pomorskie
Miejsce instalacji anten	Dach budynku
Miejsce instalacji urządzeń	Kontener
Osoby wykonujące pomiar	
Data wykonania pomiaru	16.04.2024
Temperatura na początku pomiaru [°C]	9,0
Temperatura na koniec pomiaru [°C]	12,0
Warunki atmosferyczne	Brak opadów
Wilgotność na początku pomiaru [%]	67,0
Wilgotność na koniec pomiaru [%]	64,0
Godzina na początku pomiaru	8:47
Godzina na koniec pomiaru	13:00
Inne źródła pól elektromagnetycznych oznaczone na załączniku graficznym	Nie występują
Parametry pracy instalacji	Tryb eksploatacyjny

2. Podstawa prawna.

2.1 Normy i rozporządzenia:

- Ustawa z dnia 27 kwietnia 2001 r. Prawo Ochrony Środowiska (Dz. U. z 2022 r., poz 2556 z późn. zm.)
- Rozporządzenia Ministra Zdrowia z dnia 17 grudnia 2019 r. w sprawie dopuszczalnych poziomów pól elektromagnetycznych w środowisku (Dz. U. z 2019 r., poz. 2448),
- Rozporządzenie Ministra Klimatu z dnia 17.02.2020 r. w sprawie sposobów sprawdzania dotrzymania dopuszczalnych poziomów pól elektromagnetycznych w środowisku (Dz. U. z 2022 r., poz. 2630).

3. Opis pomiarów

Metodologia pomiarowa	Pomiary w oparciu o Rozporządzenie Ministra Klimatu z dnia 17 lutego 2020 r. w sprawie sposobów sprawdzania dotrzymania dopuszczalnych poziomów pól elektromagnetycznych w środowisku (Dz.U. 2022 poz. 2630).
Cel badań	Określenie wartości natężenia pola elektrycznego w miejscach dostępnych dla ludności.
Opis zestawu pomiarowego	Miernik Narda NBM 550 nr F-0303 - 01/WL, Sonda EF6092 nr A-0061 - 02WL, o zakresie pomiarowym 0,7 V/m –300V/m pracująca w paśmie 0,1 – 90 GHz, świadectwo wydane przez Laboratorium Wzorców i Metrologii Pola Elektromagnetycznego, Instytut Telekomunikacji, Teleinformatyki i Akustyki Politechniki Wrocławskiej. Świadectwo wzorcowania LWiMP/W/161/22 ważne do 10.06.2024 r. Miernik Narda NBM 550, Sonda EF-6092 pracująca w zakresie temperatury -10°C - +50°C oraz wilgotności 5% - 95% Niepewność rozszerzona wynosi 57,2% przy poziomie ufności 95% z uwzględnieniem współczynnika rozszerzenia k=2.
Wyposażenie pomocnicze	Termohigrometr BESTONE nr BE807 EF1222013 - WL/07. Sprawdzany okresowo. Dalmierz laserowy BOSCH Professional GLM 40 nr 328411710 - WL/60. Sprawdzany okresowo. GPS Garmin 65 nr 6QA008957 - WL/54. Sprawdzany okresowo w punktach osnowy geodezyjnej, zgodnie z procedurą laboratorium PZ-6.5 sprawdzanie wewnętrzne WL.
Pomiary zostały wykonane	<ol style="list-style-type: none"> 1. na głównych i pomocniczych kierunkach pomiarowych, na kierunkach zbliżonych do azymutów anten oraz w dodatkowych pionach pomiarowych zgodnie z wymaganiami pkt 12, 13, 14 i 19 Rozporządzenia Ministra Klimatu z dnia 17 lutego 2020 r. (Dz.U. 2022 poz. 2630). Wybór i lokalizacja pionów pomiarowych, w tym znajdujących się wewnątrz lokali, zostały ustalone zgodnie z procedurą laboratorium nr PP-7.3/7.4/7.5-11, z uwzględnieniem: rodzaju badanej instalacji (w tym parametrów technicznych instalacji), lokalizacji badanej instalacji, ukształtowania terenu wokół badanej instalacji. 2. na obszarze pomiarowym, dla którego, na podstawie uprzednio przeprowadzonych obliczeń stwierdzono w miejscach dostępnych dla ludności występowanie pól elektromagnetycznych o najwyższym poziomie, które pochodzą z badanej instalacji zgodnie z wymaganiami pkt 5 ppkt 2 oraz pkt 13 ppkt 1 Rozporządzenia Ministra Klimatu z dnia 17 lutego 2020 r. w sprawie sposobów sprawdzania dotrzymania dopuszczalnych poziomów pól elektromagnetycznych w środowisku (Dz.U. 2022 poz. 2630). Wyniki obliczeń nie uwzględniały parametrów pracy instalacji innych operatorów występujących na obiekcie bądź w obszarze pomiarowym. 3. w miejscach dostępnych dla ludności. 4. miejsca niedostępne podczas wykonywania pomiarów wskazane zostały w pkt 6 (tabeli wyniki pomiarów) 5. w dodatkowych pionach pomiarowych w lokalach oraz na balkonach i tarasach, na których mogą przebywać ludzie, po poinformowaniu o planowanych pomiarach z minimum 3-dniowym wyprzedzeniem i po umożliwieniu dostępu do lokalu, balkonu lub tarasu przez jego dysponenta lub bez zachowania terminu wskazanego w pierwszej części zdania za zgodą dysponenta przestrzeni pomiarowej.
Sposób powiadamiania dysponentów	Zgodnie z pkt 14 Rozporządzenia Ministra Klimatu z dnia 17 lutego 2020 r. w sprawie sposobów sprawdzania dotrzymania dopuszczalnych poziomów pól elektromagnetycznych w środowisku (Dz.U. 2022 poz. 2630). poinformowano

dysponentów lokali o planowanych pomiarach.

Informacji dokonano między innymi poprzez:

1. bloki mieszkalne – zawiadomienie spółdzielni mieszkaniowej, zarządcy nieruchomości, zarządu wspólnoty, umieszczenie informacji o planowanych pomiarach na tablicach ogłoszeń w klatkach schodowych bloków lub na drzwiach wejściowych,
2. biurowce, budynki użyteczności publicznej itp. - przekazanie zawiadomienia do administracji lub recepcji obiektu,
3. domy jednorodzinne, szeregowce itp.- pozostawienie informacji w skrzynkach pocztowych itp. lub przekazanie osobiste.

Warunki pracy urządzeń nadawczych

Tryb pracy eksploatacyjny.

4. Zróżnicowanie dopuszczalne poziomy pól elektromagnetycznych.

Zakresy znajdują się w Dzienniku Ustaw z dnia 17 grudnia 2019 r. przedstawione są w tabeli nr 2 (Dz. U. z 2019r. poz. 2448).

Parametr fizyczny	Składowa elektryczna E (V/m)	Składowa magnetyczna H (A/m)	Gęstość mocy S (W/m ²)
Zakres Częstotliwości pola elektromagnetycznego			
od 400 MHz do 2000 MHz	$1,375 \times f^{0,5}$	$0,0037 \times f^{0,5}$	$f / 200$
od 2 GHz do 300 GHz	61	0,16	10

5. Charakterystyka źródeł PEM.

Zgodnie z informacją otrzymaną od Klienta pomiary zostały wykonane przy ustawieniach pochylenia anten zgodnych z pkt. 13, ppkt 2 Rozporządzenia Ministra Klimatu z dnia 17 lutego 2020 roku.

Tabela 1. Anteny sektorowe - dane otrzymane od klienta

Typ anteny	Współrzędne geograficzne	Azymut mechaniczny [°]	Azymut elektryczny [°]	Wysokość zawieszenia anten (środek anteny) n.p.t. [m]	Pasma częstotliwości [MHz]	Zakres pochylenia elektrycznego [°]	Średnie pochylenie anten (ustawione do pomiarów PEM) [°]	Zakres pochylenia mechanicznego [°]	Moc EIRP [W]	Suma EIRP [W]
120155	53°08'11.04"N 18°01'59.16"E	20	20	39,30	2100	2,0 - 10,0	6,0	2,0	4641	10392
					2600	2,0 - 10,0	6,0		5751	
120155	53°08'11.04"N 18°01'59.16"E	140	140	41,10	2100	2,0 - 10,0	6,0	2,0	4641	10392
					2600	2,0 - 10,0	6,0		5751	
120155	53°08'11.04"N 18°01'59.16"E	260	260	41,10	2100	2,0 - 10,0	6,0	2,0	4641	10392
					2600	2,0 - 10,0	6,0		5751	
120115	53°08'11.04"N 18°01'59.16"E	20	20	39,30	2600	2,0 - 10,0	6,0	0,0	14472	14472
120115	53°08'11.04"N 18°01'59.16"E	140	140	41,10	2600	2,0 - 10,0	6,0	0,0	14472	14472
120115	53°08'11.04"N 18°01'59.16"E	260	260	41,10	2600	2,0 - 10,0	6,0	0,0	14472	14472
AMB4519R6V06	53°08'11.04"N 18°01'59.16"E	20	50	39,30	1800	2,0 - 12,0	7,0	0,0	6447	6447
			350	39,30	1800	2,0 - 12,0	7,0		6447	6447
AMB4519R6V06	53°08'11.04"N 18°01'59.16"E	140	110	41,10	1800	2,0 - 12,0	7,0	0,0	6447	6447
			170	41,10	1800	2,0 - 12,0	7,0		6447	6447
AMB4519R6V06	53°08'11.04"N 18°01'59.16"E	260	230	41,10	1800	2,0 - 12,0	7,0	0,0	6447	6447
			290	41,10	1800	2,0 - 12,0	7,0		6447	6447

„Bez pisemnej zgody Laboratorium niniejsze sprawozdanie nie może być powielane inaczej, jak tylko w całości. Ponadto wyniki dotyczą tylko badanych obiektów przywołanych w niniejszym sprawozdaniu z badań”

Tabela 2. Anteny radioliniowe- dane otrzymane od klienta

Typ anteny	Współrzędne geograficzne	Azymut [°]	Średnica [m]	Pasma częstotliwości [GHz]	Zysk energetyczny [dBi]	Moc wyjściowa nadajnika [dBm]	EIRP [W]	Wysokość środka elektrycznego anten n.p.t. [m]
VHLP1-80	53°08'11.04"N 18°01'59.16"E	162	0,3	80	43,5	0	22,39	38,9
VHLP1-80	53°08'11.04"N 18°01'59.16"E	169	0,3	80	43,5	7	112,20	39,3

6. Wyniki pomiarów.

Wyniki pomiarów pól elektromagnetycznych dla celów ochrony środowiska przedstawia poniższa tabela. Piony pomiarowe zostały przedstawione w zał. 2.

Nr PP	Pole-E [V/m]	Pole-E, +U [V/m]	Pole-H [A/m]	Pole-H +U [A/m]	Wys. pomiaru [m]	Opis pionu	Uwagi	WM _E	WM _H
1	0,7*	1,26	0,002	0,003	0,3-2,0	53°08'13.6"N 18°02'01.1"E	otoczenie stacji bazowej - wzdłuż gł. osi promieniowania - GKP	0,045	0,046
2	0,7*	1,26	0,002	0,003	0,3-2,0	53°08'.15"9N 18°02'02.3"E	otoczenie stacji bazowej - wzdłuż gł. osi promieniowania - GKP	0,045	0,046
3	0,7*	1,26	0,002	0,003	0,3-2,0	53°08'18.7"N 18°02'03.9"E	otoczenie stacji bazowej - wzdłuż gł. osi promieniowania - GKP	0,045	0,046
4	0,7*	1,26	0,002	0,003	0,3-2,0	53°08'.20"5N 18°02'05.1"E	otoczenie stacji bazowej - wzdłuż gł. osi promieniowania - GKP	0,045	0,046
5	0,7*	1,26	0,002	0,003	0,3-2,0	53°08'13.4"N 18°02'03.6"E	otoczenie stacji bazowej - wzdłuż gł. osi promieniowania - GKP	0,045	0,046
6	0,7*	1,26	0,002	0,003	0,3-2,0	53°08'14.3"N 18°02'05.6"E	otoczenie stacji bazowej - wzdłuż gł. osi promieniowania - GKP	0,045	0,046
7	0,7*	1,26	0,002	0,003	0,3-2,0	53°08'15.4"N 18°02'07.5"E	otoczenie stacji bazowej - wzdłuż gł. osi promieniowania - GKP	0,045	0,046
8	0,9	1,41	0,002	0,004	0,3-2,0	53°08'09.1"N 18°02'01.7"E	otoczenie stacji bazowej - wzdłuż gł. osi promieniowania - GKP	0,051	0,051
9	0,7*	1,26	0,002	0,003	0,3-2,0	53°08'09.3"N 18°02'04.3"E	otoczenie stacji bazowej - wzdłuż gł. osi promieniowania - GKP	0,045	0,046
10	1,2	1,89	0,003	0,005	0,3-2,0	53°08'08.8"N 18°02'07.4"E	otoczenie stacji bazowej - wzdłuż gł. osi promieniowania - GKP	0,067	0,069
11	0,7*	1,26	0,002	0,003	0,3-2,0	53°08'08.4"N 18°02'09.6"E	otoczenie stacji bazowej - wzdłuż gł. osi promieniowania - GKP	0,045	0,046
12	1,5	2,36	0,004	0,006	0,3-2,0	53°08'09.0"N 18°02'01.1"E	otoczenie stacji bazowej - wzdłuż gł. osi promieniowania - GKP	0,084	0,086
13	1,6	2,52	0,004	0,007	0,3-2,0	53°08'08.5"N 18°02'04.7"E	otoczenie stacji bazowej - wzdłuż gł. osi promieniowania - GKP	0,090	0,091
14	1,5	2,36	0,004	0,006	0,3-2,0	53°08'05.4"N 18°02'06.4"E	otoczenie stacji bazowej - wzdłuż gł. osi promieniowania - GKP	0,084	0,086
15	1,7	2,67	0,005	0,007	0,3-2,0	53°08'04.1"N 18°02'08.2"E	otoczenie stacji bazowej - wzdłuż gł. osi promieniowania - GKP	0,095	0,097
16	0,8	1,26	0,002	0,003	0,3-2,0	53°08'02.9"N 18°02'09.6"E	otoczenie stacji bazowej - wzdłuż gł. osi promieniowania - GKP	0,045	0,046
17	1,4	2,20	0,004	0,006	0,3-2,0	53°08'07.2"N 18°02'00.4"E	otoczenie stacji bazowej - wzdłuż gł. osi promieniowania - GKP	0,079	0,080
18	0,7*	1,26	0,002	0,003	0,3-2,0	53°08'05.7"N 18°02'00.6"E	otoczenie stacji bazowej - wzdłuż gł. osi promieniowania - GKP	0,045	0,046
19	0,7*	1,26	0,002	0,003	0,3-2,0	53°08'03.8"N 18°02'01.4"E	otoczenie stacji bazowej - wzdłuż gł. osi promieniowania - GKP	0,045	0,046
20	0,7*	1,26	0,002	0,003	0,3-2,0	53°08'09.7"N 18°01'57.0"E	otoczenie stacji bazowej - wzdłuż gł. osi promieniowania - GKP	0,045	0,046
21	0,7*	1,26	0,002	0,003	0,3-2,0	53°08'07.7"N 18°01'52.9"E	otoczenie stacji bazowej - wzdłuż gł. osi promieniowania - GKP	0,045	0,046
22	1,5	2,36	0,004	0,006	0,3-2,0	53°08'06.3"N 18°01'50.0"E	otoczenie stacji bazowej - wzdłuż gł. osi promieniowania - GKP	0,084	0,086
23	0,9	1,41	0,002	0,004	0,3-2,0	53°08'05.7"N 18°01'49.9"E	otoczenie stacji bazowej - wzdłuż gł. osi promieniowania - GKP	0,051	0,051

„Bez pisemnej zgody Laboratorium niniejsze sprawozdanie nie może być powielane inaczej, jak tylko w całości. Ponadto wyniki dotyczą tylko badanych obiektów przywołanych w niniejszym sprawozdaniu z badań”

Nr PP	Pole-E [V/m]	Pole-E, +U [V/m]	Pole-H [A/m]	Pole-H +U [A/m]	Wys. pomiaru [m]	Opis pionu	Uwagi	WM _E	WM _H
24	0,7*	1,26	0,002	0,003	0,3-2,0	53°08'09.8"N 18°01'52.8"E	otoczenie stacji bazowej - wzdłuż gł. osi promieniowania - GKP	0,045	0,046
25	0,7*	1,26	0,002	0,003	0,3-2,0	53°08'09.5"N 18°01'50.5"E	otoczenie stacji bazowej - wzdłuż gł. osi promieniowania - GKP	0,045	0,046
26	0,7*	1,26	0,002	0,003	0,3-2,0	53°08'09.2"N 18°01'47.9"E	otoczenie stacji bazowej - wzdłuż gł. osi promieniowania - GKP	0,045	0,046
27	0,7*	1,26	0,002	0,003	0,3-2,0	53°08'08.9"N 18°01'44.2"E	otoczenie stacji bazowej - wzdłuż gł. osi promieniowania - GKP	0,045	0,046
28	0,8	1,26	0,002	0,003	0,3-2,0	53°08'08.4"N 18°01'41.3"E	otoczenie stacji bazowej - wzdłuż gł. osi promieniowania - GKP	0,045	0,046
29	1,0	1,57	0,003	0,004	0,3-2,0	53°08'10.9"N 18°01'55.9"E	otoczenie stacji bazowej - wzdłuż gł. osi promieniowania - GKP	0,056	0,057
30	0,7*	1,26	0,002	0,003	0,3-2,0	53°08'11.6"N 18°01'53.1"E	otoczenie stacji bazowej - wzdłuż gł. osi promieniowania - GKP	0,045	0,046
31	0,7*	1,26	0,002	0,003	0,3-2,0	53°08'12.4"N 18°01'48.5"E	otoczenie stacji bazowej - wzdłuż gł. osi promieniowania - GKP	0,045	0,046
32	0,9	1,41	0,002	0,004	0,3-2,0	53°08'11.4"N 18°01'58.5"E	otoczenie stacji bazowej -PKP	0,051	0,051
33	0,8	1,26	0,002	0,003	0,3-2,0	53°08'12.6"N 18°01'59.0"E	otoczenie stacji bazowej - wzdłuż gł. osi promieniowania - GKP	0,045	0,046
34	0,7*	1,26	0,002	0,003	0,3-2,0	53°08'16.1"N 18°01'57.9"E	otoczenie stacji bazowej - wzdłuż gł. osi promieniowania - GKP	0,045	0,046
35	0,7*	1,26	0,002	0,003	0,3-2,0	53°08'17.3"N 18°01'57.4"E	otoczenie stacji bazowej - wzdłuż gł. osi promieniowania - GKP	0,045	0,046
A	1,3	2,04	0,003	0,005	0,3-2,0	53°08'10.8"N 18°01'59.6"E	Grabowa 3, pomiar w otworze okiennym, piętro 10, klatka -DPP	0,073	0,074
	1,1	1,73	0,003	0,005	0,3-2,0		Grabowa 3, pomiar w otworze okiennym, piętro 9, klatka -DPP	0,062	0,063
	0,9	1,41	0,002	0,004	0,3-2,0		Grabowa 3, pomiar w otworze okiennym, piętro 8, klatka -DPP	0,051	0,051
B	2,2	3,46	0,006	0,009	0,3-2,0	53°08'10.1"N 18°01'57.2"E	Lelewela 40, pomiar w otworze okiennym, piętro 8, mieszkania 57 - DPP	0,124	0,126
	1,4	2,20	0,004	0,006	0,3-2,0		Lelewela 40, pomiar w otworze okiennym, piętro 2, klatka -DPP	0,079	0,080
	1,0	1,57	0,003	0,004	0,3-2,0		Lelewela 40, pomiar w otworze okiennym, piętro 1, klatka -DPP	0,056	0,057
C	1,4	2,20	0,004	0,006	0,3-2,0	53°08'11.2"N 18°01'57.5"E	Lelewela 44, pomiar w otworze okiennym, piętro 4, mieszkania 15 - DPP	0,079	0,080
	1,1	1,73	0,003	0,005	0,3-2,0	53°08'10.1"N 18°01'57.2"E	Lelewela 44, pomiar w otworze okiennym, piętro 3, mieszkania 12 - DPP	0,062	0,063
D	1,5	2,36	0,004	0,006	0,3-2,0	53°08'11.2"N 18°01'57.5"E	Lelewela 44, pomiar w otworze okiennym, piętro 4, mieszkania 14 - DPP	0,084	0,086
	1,2	1,89	0,003	0,005	0,3-2,0		Lelewela 44, pomiar w otworze okiennym, piętro 3, mieszkania 10 - DPP	0,067	0,069
E	3,4	5,34	0,009	0,014	0,3-2,0	53°08'10.1"N 18°01'57.2"E	Grabowa 5, pomiar na balkonie, mieszkania 73, piętro 10- DPP	0,191	0,194
	2,8	4,40	0,007	0,012	0,3-2,0		Grabowa 5, pomiar na balkonie, piętro 10, mieszkania 65 - DPP	0,157	0,160
F	3,2	5,03	0,008	0,013	0,3-2,0	53°08'09.6"N 18°01'59.9"E	Grabowa 1, pomiar w otworze okiennym, piętro 10, klatka -DPP	0,180	0,183
	2,8	4,40	0,007	0,012	0,3-2,0		Grabowa 1, pomiar w otworze okiennym, piętro 9, mieszkania 68 - DPP	0,157	0,160
	2,4	3,77	0,006	0,010	0,3-2,0		Grabowa 1, pomiar w otworze okiennym, piętro 8, mieszkania 60 - DPP	0,135	0,137
	1,7	2,67	0,005	0,007	0,3-2,0		Grabowa 1, pomiar w otworze okiennym, piętro 6, mieszkania 45 -	0,095	0,097

„Bez pisemnej zgody Laboratorium niniejsze sprawozdanie nie może być powielane inaczej, jak tylko w całości. Ponadto wyniki dotyczą tylko badanych obiektów przywołanych w niniejszym sprawozdaniu z badań”

Nr PP	Pole-E [V/m]	Pole-E, +U [V/m]	Pole-H [A/m]	Pole-H +U [A/m]	Wys. pomiaru [m]	Opis pionu	Uwagi	WM _E	WM _H
							DPP		
G	1,3	2,04	0,003	0,005	0,3-2,0	53°08'08.4"N 18°02'02.1"E	Grabowa 4, pomiar w otworze okiennym, piętro 2, gabinet 55 -DPP	0,073	0,074
	1,1	1,73	0,003	0,005	0,3-2,0		Grabowa 4, pomiar w otworze okiennym, piętro 1, korytarz -DPP	0,062	0,063
	1,4	2,20	0,004	0,006	0,3-2,0		Grabowa 4, pomiar przy otworze okiennym, przed budynkiem -DPP	0,079	0,080
H	2,3	3,62	0,006	0,010	0,3-2,0	53°08'06.5"N 18°02'06.8"E	Kasztanowa 57, pomiar w otworze okiennym, piętro 2, okno -DPP	0,129	0,131
	1,2	1,89	0,003	0,005	0,3-2,0		Kasztanowa 57, pomiar w otworze okiennym, piętro 1, okno -DPP	0,067	0,069
	0,7*	1,26	0,002	0,003	0,3-2,0		Kasztanowa 57, pomiar przy otworze okiennym, przed budynkiem -DPP	0,045	0,046
I	1,7	2,67	0,005	0,007	0,3-2,0	53°08'08.6"N 18°02'07.7"E	Kasztanowa 57, pomiar w otworze okiennym, piętro 1, korytarz -DPP	0,095	0,097
	1,2	1,89	0,003	0,005	0,3-2,0		Kasztanowa 57, pomiar przy otworze okiennym, przed budynkiem -DPP	0,067	0,069
J	0,7*	1,26	0,002	0,003	0,3-2,0	53°08'01.8"N 18°02'09.7"E	Al. Kard. S. Wyszyńskiego 23, pomiar przy otworze okiennym, przed budynkiem -DPP	0,045	0,046
K	0,7*	1,26	0,002	0,003	0,3-2,0	53°08'03.7"N 18°02'01.7"E	Cicha 59, pomiar w otworze okiennym, piętro 3, korytarz -DPP	0,045	0,046
	0,7*	1,26	0,002	0,003	0,3-2,0		Cicha 59, pomiar w otworze okiennym, piętro 2, okno, korytarz -DPP	0,045	0,046
	0,7*	1,26	0,002	0,003	0,3-2,0		Cicha 59, pomiar w otworze okiennym, piętro 1, korytarz -DPP	0,045	0,046
	0,7*	1,26	0,002	0,003	0,3-2,0		Cicha 59, pomiar przy otworze okiennym, przed budynkiem -DPP	0,045	0,046
L	1,2	1,89	0,003	0,005	0,3-2,0	53°08'04.6"N 18°01'50.6"E	Lelewela 39, pomiar przed posesją -DPP	0,067	0,069
Ł	1,7	2,67	0,005	0,007	0,3-2,0	53°08'08.3"N 18°01'54.6"E	Kasztanowa 47, pomiar w otworze okiennym, piętro 3, korytarz -DPP	0,095	0,097
	1,3	2,04	0,003	0,005	0,3-2,0		Kasztanowa 47, pomiar w otworze okiennym, piętro 2, korytarz -DPP	0,073	0,074
	1,1	1,73	0,003	0,005	0,3-2,0		Kasztanowa 47, pomiar w otworze okiennym, piętro 1, korytarz -DPP	0,062	0,063
	0,9	1,41	0,002	0,004	0,3-2,0		Kasztanowa 47, pomiar przy otworze okiennym, przed budynkiem -DPP	0,051	0,051
M	1,1	1,73	0,003	0,005	0,3-2,0	53°08'08.7"N 18°01'44.3"E	Kasztanowa 40, pomiar przy otworze okiennym, przed budynkiem -DPP	0,062	0,063
	1,3	2,04	0,003	0,005	0,3-2,0		Kasztanowa 40, pomiar w otworze okiennym, piętro 1, drabina zewnętrzna -DPP	0,073	0,074
N	1,7	2,67	0,005	0,007	0,3-2,0	53°08'09.1"N 18°01'46.7"E	Kasztanowa 43, pomiar w otworze okiennym, piętro 3, korytarz -DPP	0,095	0,097
	1,4	2,20	0,004	0,006	0,3-2,0		Kasztanowa 43, pomiar w otworze okiennym, piętro 2, korytarz -DPP	0,079	0,080
	0,7*	1,26	0,002	0,003	0,3-2,0		Kasztanowa 43, pomiar w otworze okiennym, piętro 1, korytarz -DPP	0,045	0,046
	0,7*	1,26	0,002	0,003	0,3-2,0		Kasztanowa 43, pomiar przy otworze okiennym, przed budynkiem -DPP	0,045	0,046
O	1,6	2,52	0,004	0,007	0,3-2,0	53°08'11.6"N 18°01'52.5"E	Lelewela 47, pomiar w otworze okiennym, piętro 3, mieszkania 44 -DPP	0,090	0,091
	1,4	2,20	0,004	0,006	0,3-2,0		Lelewela 47, pomiar w otworze okiennym, piętro 2, mieszkania 42 -DPP	0,079	0,080
P	0,8	1,26	0,002	0,003	0,3-2,0	53°08'12.5"N 18°01'48.5"E	Kaliska 10, pomiar przy otworze okiennym, przed budynkiem -DPP	0,045	0,046
R	3,3	5,19	0,009	0,014	0,3-2,0	53°08'13.9"N 18°21'01.7"E	Grabowa 7, pomiar na balkonie, piętro 10, mieszkania 72 -DPP	0,185	0,188

„Bez pisemnej zgody Laboratorium niniejsze sprawozdanie nie może być powielane inaczej, jak tylko w całości. Ponadto wyniki dotyczą tylko badanych obiektów przywołanych w niniejszym sprawozdaniu z badań”

Nr PP	Pole-E [V/m]	Pole-E, +U [V/m]	Pole-H [A/m]	Pole-H +U [A/m]	Wys. pomiaru [m]	Opis pionu	Uwagi	WM _E	WM _H
	3,1	4,87	0,008	0,013	0,3-2,0		Grabowa 7, pomiar na balkonie, piętro 9, mieszkania 65 - DPP	0,174	0,177
	2,8	4,40	0,007	0,012	0,3-2,0		Grabowa 7, pomiar w otworze okiennym, piętro 8, mieszkania 58 - DPP	0,157	0,160
S	1,3	2,04	0,003	0,005	0,3-2,0	53°08'15.9"N 18°02'06.2"E	Czerkaska 27, pomiar w otworze okiennym, piętro 4, korytarz -DPP	0,073	0,074
	1,0	1,57	0,003	0,004	0,3-2,0		Czerkaska 27, pomiar w otworze okiennym, piętro 3, korytarz -DPP	0,056	0,057
	0,7*	1,26	0,002	0,003	0,3-2,0		Czerkaska 27, pomiar w otworze okiennym, piętro 2, korytarz -DPP	0,045	0,046
T	1,3	2,04	0,003	0,003	0,3-2,0	53°08'16.6"N 18°02'01.4"E	Czerkaska 23, pomiar w otworze okiennym, piętro 2, mieszkania 9 - DPP	0,073	0,046
	0,9	1,41	0,002	0,004	0,3-2,0		Czerkaska 23, pomiar w otworze okiennym, piętro 1, mieszkania 5 - DPP	0,051	0,051
U	0,7*	1,26	0,002	0,003	0,3-2,0	53°08'17.2"N 18°01'56.7"E	Czerkaska 19, pomiar w otworze okiennym, piętro 1, mieszkania 4 - DPP	0,045	0,046
	1,0	1,57	0,003	0,004	0,3-2,0		Czerkaska 19, pomiar w otworze okiennym, piętro 2, mieszkania 8 - DPP	0,056	0,057
	0,7*	1,26	0,002	0,003	0,3-2,0		Czerkaska 19, pomiar przy otworze okiennym, przed budynkiem -DPP	0,045	0,046
W	0,8	1,26	0,002	0,003	0,3-2,0	53°08'15.9"N 18°01'58.7"E	Czerkaska 30, pomiar w otworze okiennym, piętro 3, klatka -DPP	0,045	0,046
	0,7*	1,26	0,002	0,003	0,3-2,0		Czerkaska 30, pomiar w otworze okiennym, piętro 2, klatka -DPP	0,045	0,046
	0,7*	1,26	0,002	0,003	0,3-2,0		Czerkaska 30, pomiar w otworze okiennym, piętro 1, klatka -DPP	0,045	0,046

Wynik pomiaru pole - E [V/m] - maksymalna wartość chwilowa zmierzona w danym pionie pomiarowym (uśredniona na podstawie punktu 11 załącznika do Rozporządzenia Ministra Klimatu z dnia 17 lutego 2020 r. w sprawie sposobów sprawdzania dotrzymania dopuszczalnych poziomów pól elektromagnetycznych w środowisku (Dz.U. 2022 poz. 2630)). Zgodnie z pkt. 7 załącznika do Rozporządzenia Ministra Klimatu z dnia 17 lutego 2020 r. w sprawie sposobów sprawdzania dotrzymania dopuszczalnych poziomów pól elektromagnetycznych w środowisku (Dz.U. 2022 poz. 2630) nie stosuje się poprawek pomiarowych.

Przyjęto najniższą dopuszczalną wartość składowej elektrycznej pola dla objętego pomiarami zakresu częstotliwości $\min(ME_{gr}) = 28 \text{ V/m}$ oraz składowej magnetycznej $\min(MH_{gr}) = 0,073 \text{ A/m}$.

* - wartość zmierzona poniżej zakresu akredytacji. Do obliczeń przyjęto wartość zgodną z dolną granicą akredytowanego zakresu pomiarowego metody.

GKP - główne kierunki pomiarowe

PKP - pomocnicze kierunki pomiarowe

DPP - dodatkowe punkty pomiarowe

PP - pion pomiarowy

U - niepewność pomiarowa rozszerzona, przy poziomie ufności 95%, z uwzględnieniem współczynnika rozszerzenia $k=2$

WM_E - wartość wskaźnikowa poziomu emisji pól elektromagnetycznych dla miejsc dostępnych dla ludności dla składowej elektrycznej pola

WM_H - wartość wskaźnikowa poziomu emisji pól elektromagnetycznych dla miejsc dostępnych dla ludności dla składowej magnetycznej pola

7. Stwierdzenie zgodności

Na podstawie wytycznych podanych w Rozporządzeniu Ministra Zdrowia z dnia 17 grudnia 2019 r. w sprawie dopuszczalnych poziomów pól elektromagnetycznych w środowisku (Dz.U. 2019 poz. 2448) oraz sposobów sprawdzania dotrzymania tych poziomów zgodnie z Rozporządzeniem Ministra Klimatu z dnia 17 lutego 2020 r. w sprawie sposobów sprawdzania dotrzymania dopuszczalnych poziomów pól elektromagnetycznych w środowisku (Dz.U. 2022 poz. 2630), dotyczących źródła wymagań, które muszą być spełnione, w oparciu o zasadę

„Bez pisemnej zgody Laboratorium niniejsze sprawozdanie nie może być powielane inaczej, jak tylko w całości. Ponadto wyniki dotyczą tylko badanych obiektów przywołanych w niniejszym sprawozdaniu z badań”

podejmowania decyzji zgodną z pkt. 26 Rozporządzenia Ministra Klimatu z dnia 17 lutego 2020 r. (Dz.U. 2022 poz. 2630), na podstawie wyników pomiarów pól elektromagnetycznych wykonanych w dniu 16.04.2024 stwierdzono, że wszystkie wyniki przeprowadzonych pomiarów w danym obszarze pomiarowym oraz wyznaczone na tej podstawie wskaźniki WME oraz WMH są mniejsze od wartości dopuszczalnych – zgodnie z przepisami wydanymi na podstawie art. 122 ust. 1 ustawy z dnia 27 kwietnia 2001 r. – Prawo ochrony środowiska – załącznikiem do Rozporządzenia Ministra Klimatu i Środowiska z dnia 17 lutego 2020 r. w sprawie sposobów sprawdzania dotrzymywania dopuszczalnych poziomów pól elektromagnetycznych w środowisku (Dz.U. 2022 poz. 2630, pkt 26).

8. Oświadczenie.

Wyniki badania odnoszą się wyłącznie do badanego obiektu.

Bez pisemnej zgody sprawozdanie nie może być powielane inaczej, jak tylko w całości.

Uwagi i zastrzeżenia przyjmowane są w formie pisemnej.

9. Spis załączników.


Zał. 1. Lokalizacja obiektu.

Zał. 2. Widok pionów pomiarowych

Zał. 3. Załączniki graficzne


Koniec sprawozdania

Zał. 1. Lokalizacja obiektu

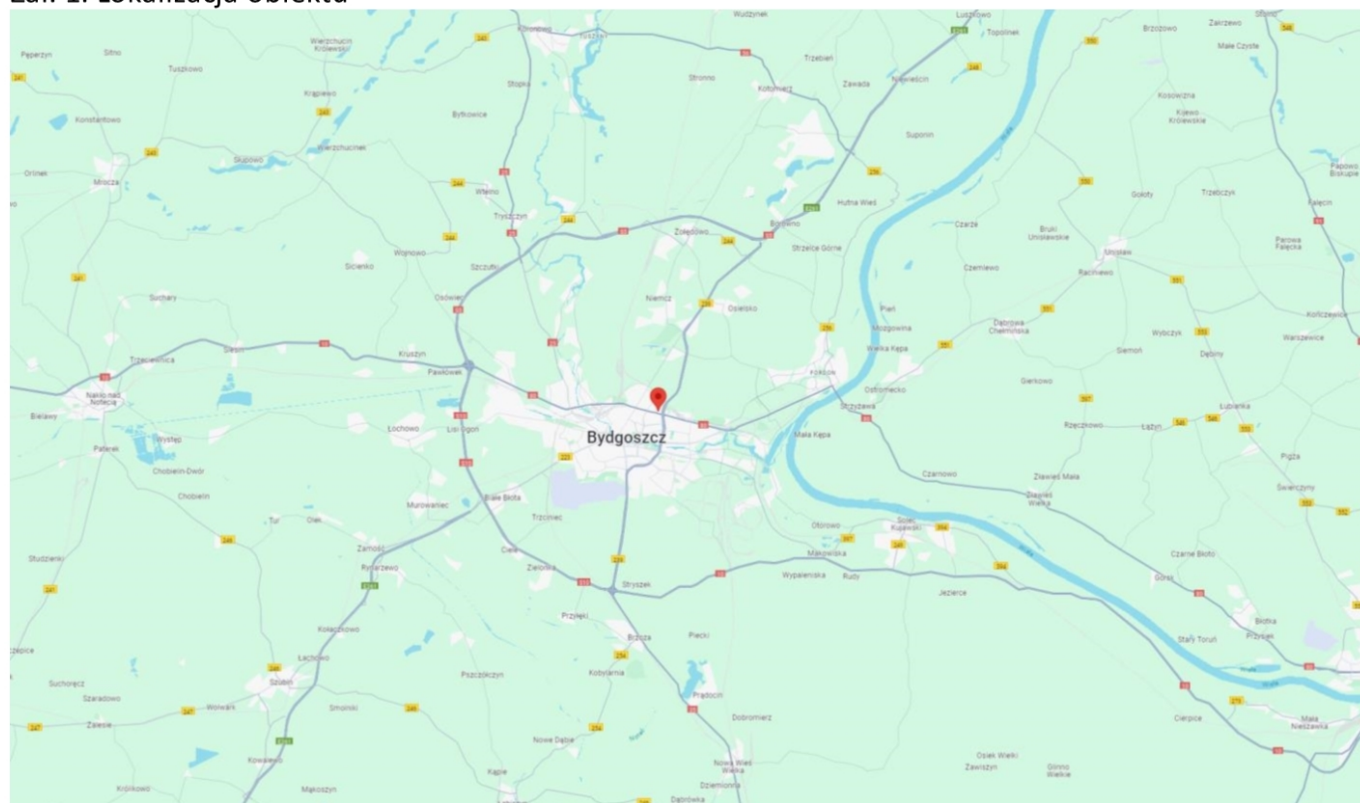




Współrzędne geograficzne	
długość:	18°01'59.16"E
szerokość:	53°08'11.04"N

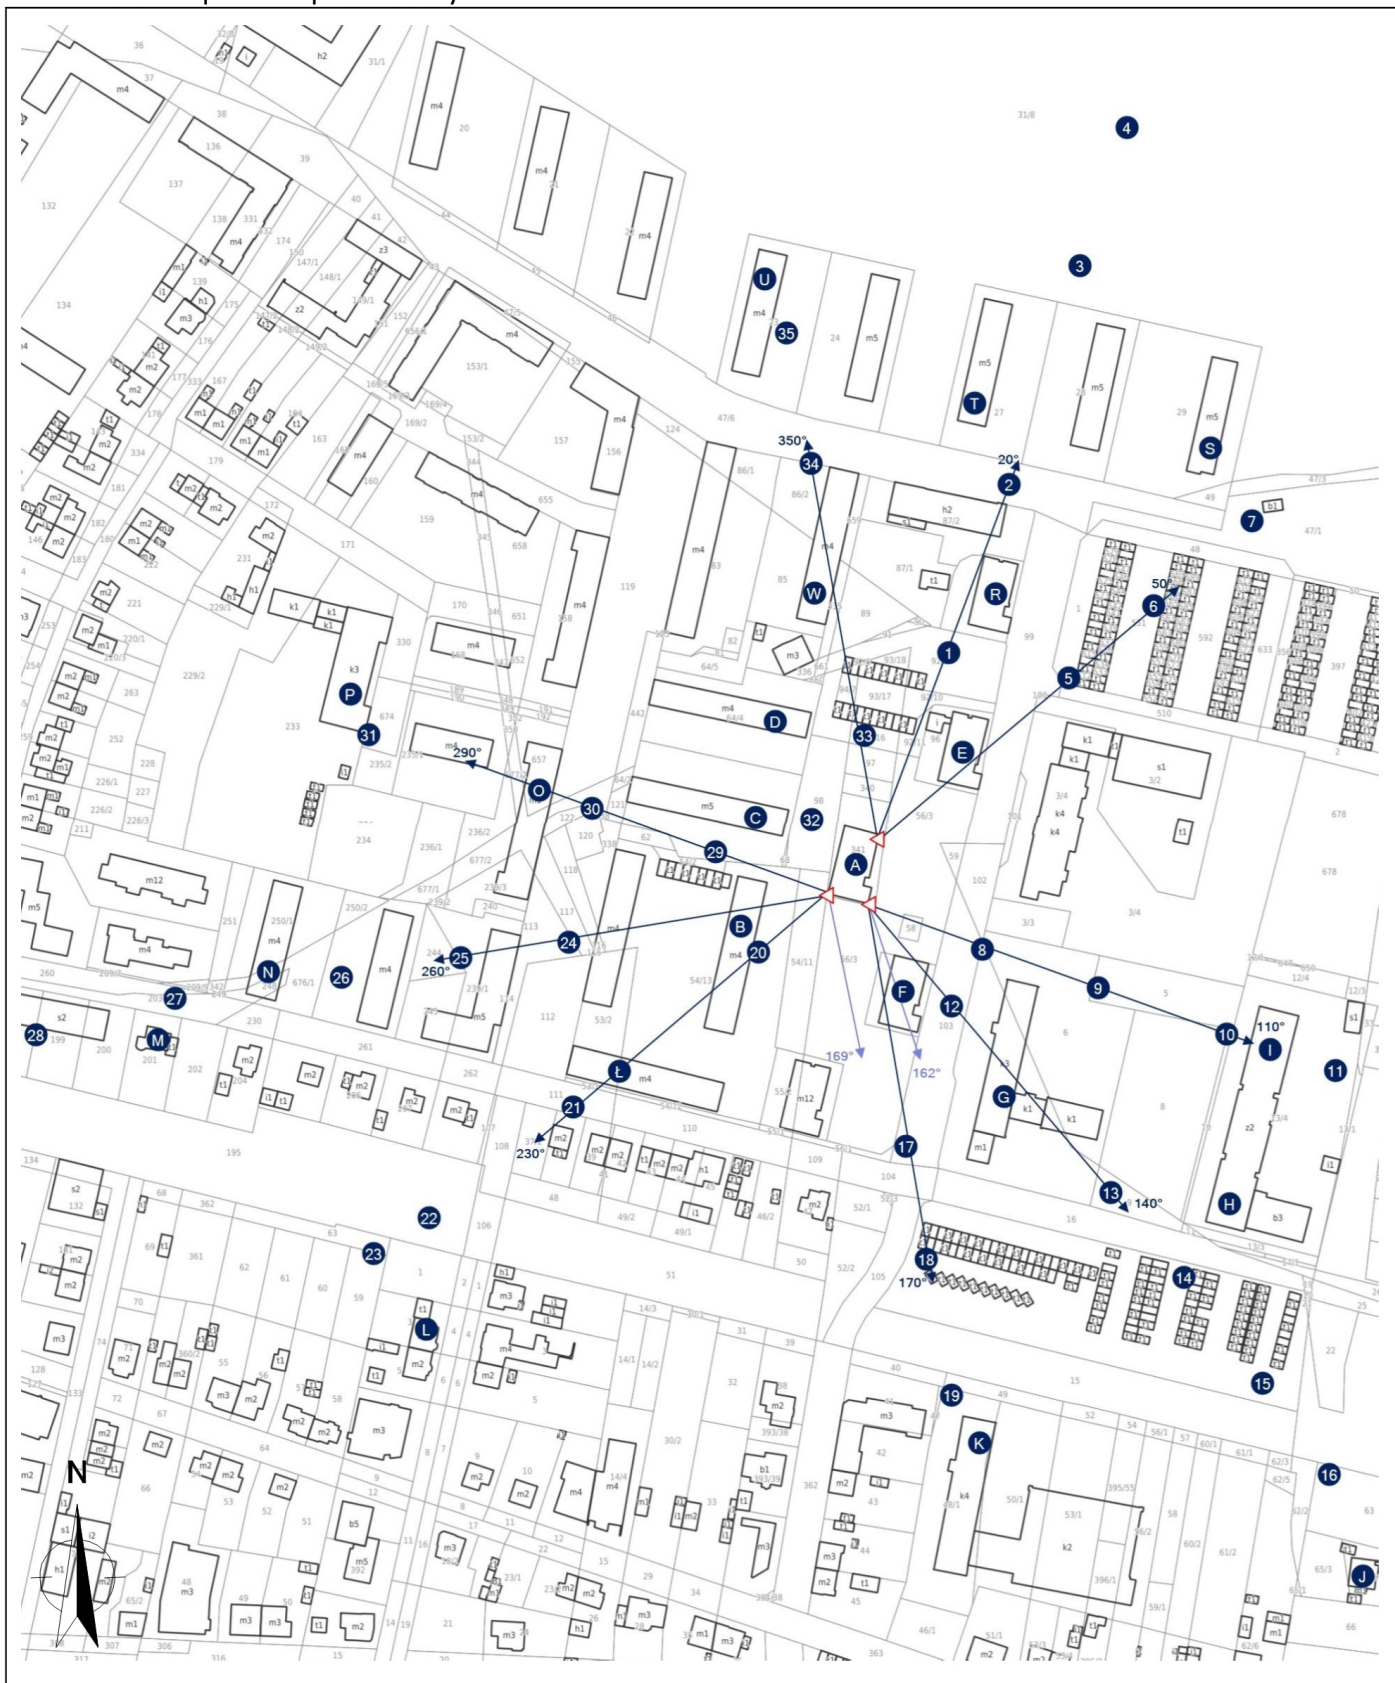Załącznik 2. Widok pionów pomiarowych




LEGENDA:

-  inna instalacja telekomunikacyjna
-  instalacja telekomunikacyjna dla której wykonywano pomiar


 brak dostępu

 pion pomiaru

 antena sektorowa

 antena radioliowa

Skala: 1:4000

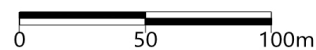

„Bez pisemnej zgody Laboratorium niniejsze sprawozdanie nie może być powielane inaczej, jak tylko w całości. Ponadto wyniki dotyczą tylko badanych obiektów przywołanych w niniejszym sprawozdaniu z badań”

7/04/OŚ/2024 – ELT

Strona 11 z 12

Załącznik 3. Załączniki graficzne.

