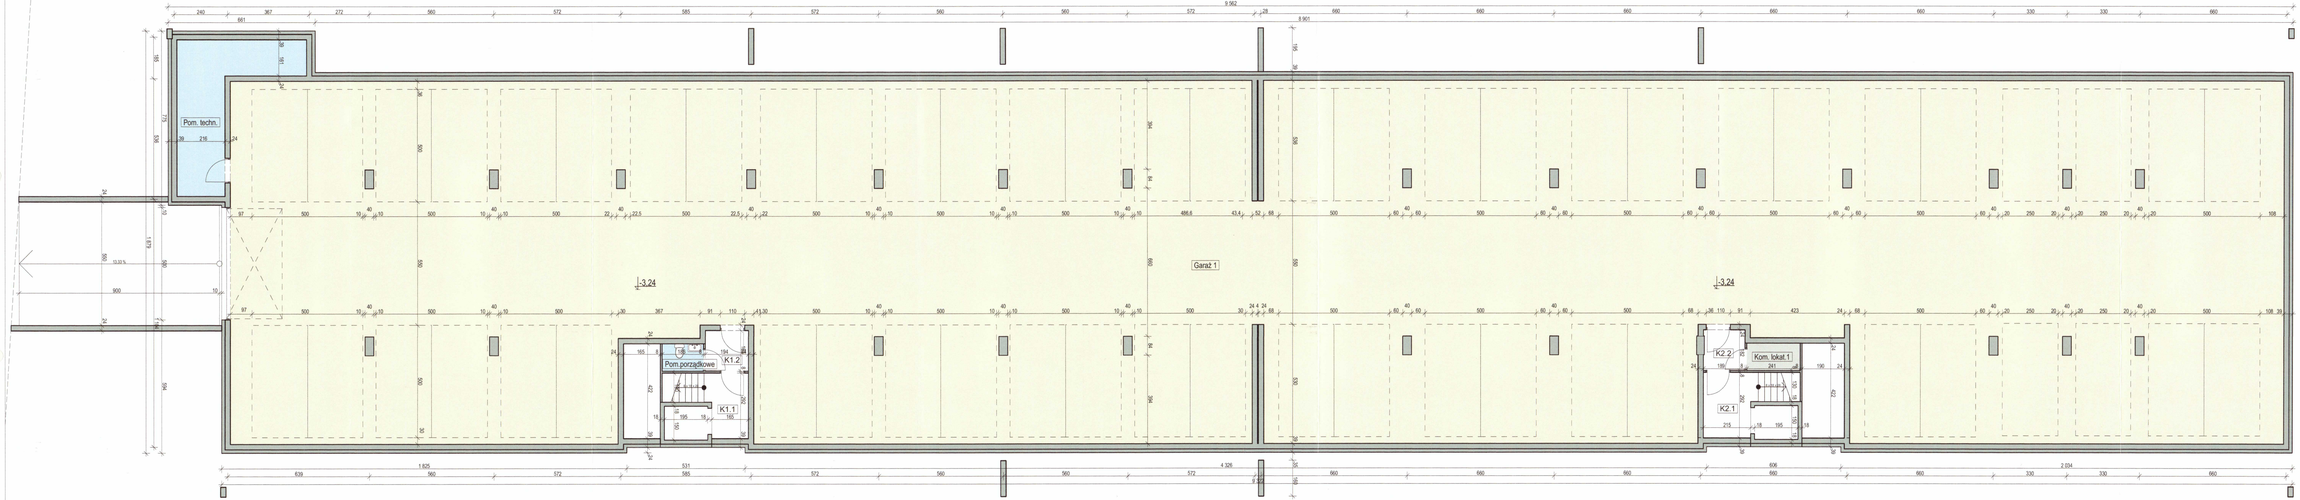

Nr pom.	Nazwa pomieszczenia	Rodzaj powierzchni	Pow.
Garaże			
1	G.1 Garaż 1	posadzka betonowa	1 616,38
			1 616,38 m²
Komunikacja			
1	K1.1 Ib.schodowa K1	płytki gres	7,56
1	K1.2 Przedsionek	płytki gres	3,86
1	K2.1 Ib.schodowa K2	płytki gres	5,32
1	K2.2 Przedsionek	płytki gres	3,39
			20,08 m²
Powierzchnia towarzysząca			
1	K.1.1 Kom. lokal.1	płytki gres	7,67
1	P.pos. Pom.porządkowe	płytki gres	2,71
			5,38 m²
Wyposażenie techniczne			
1	P.t. Pom. techn.	płytki gres	20,71
			20,71 m²
			1 662,57 m²

JEDNOSTKA PROJEKTOWA
PRACOWNIA PROJEKTOWA
arsPLAN
UL.POZNAŃSKA 19/1A, 85-129 BYDGOSZCZ
tel. +48 52 3815348, www.arsplan.pl

TYTUŁ PROJEKTU:	OSADA-GEN.FIELDORFA "NILA"
INWESTOR:	HOME 4 SPÓŁKA Z O.O. ul. FOCHA 12, 85-070 BYDGOSZCZ
OBIEKT:	ZESPÓŁ ZABUDOWY WIELORODZINNEJ
ADRES:	BYDGOSZCZ, ul. Generała Augusta Emila Fieldorfa „Nila"
RYSUNEK:	Rzut garażu
SKALA:	1:100 NR RYSUNKU A.02
STADIUM:	KONCEPCJA Data: 08.2019r.
BRANŻA:	ARCHITEKTONICZNA
Projektant:	arch. Grzegorz Rosa
Nr uprawnień:	BK.II.7342/49/93