


Załącznik Graficzny Nr 1b - Podstawowe kierunki zmian funkcjonalno - przestrzennych  
Gminnego Programu Rewitalizacji Miasta Bydgoszczy - podobszar STARY FORDON

**GPR - GŁÓWNE PROJEKTY I PRZEDSIĘWZIĘCIA REWITALIZACYJNE**

**1.3 Rozwój oferty włączającej środowisko zagrożone ubóstwem lub wykluczeniem społecznym**  
Projekt Nr 7  
● Adaptacja zabytkowej Synagogi na potrzeby centrum kultury i aktywności społecznej

**3.1 Poprawa jakości czystości powietrza**  
Projekt Nr 29  
EKOplec - program dofinansowania wymiany indywidualnych źródeł ciepła na ekologiczne w obszarze objętym granicami GPR  
Projekt Nr 31  
● Program termomodernizacji gminnych budynków mieszkalnych

**3.2 Poprawa dostępności do zasobów przyrodniczych**  
Projekt Nr 42  
▭ Rewitalizacja społeczno-gospodarcza Starego Fordonu – etap I (zagospodarowanie bulwarów)

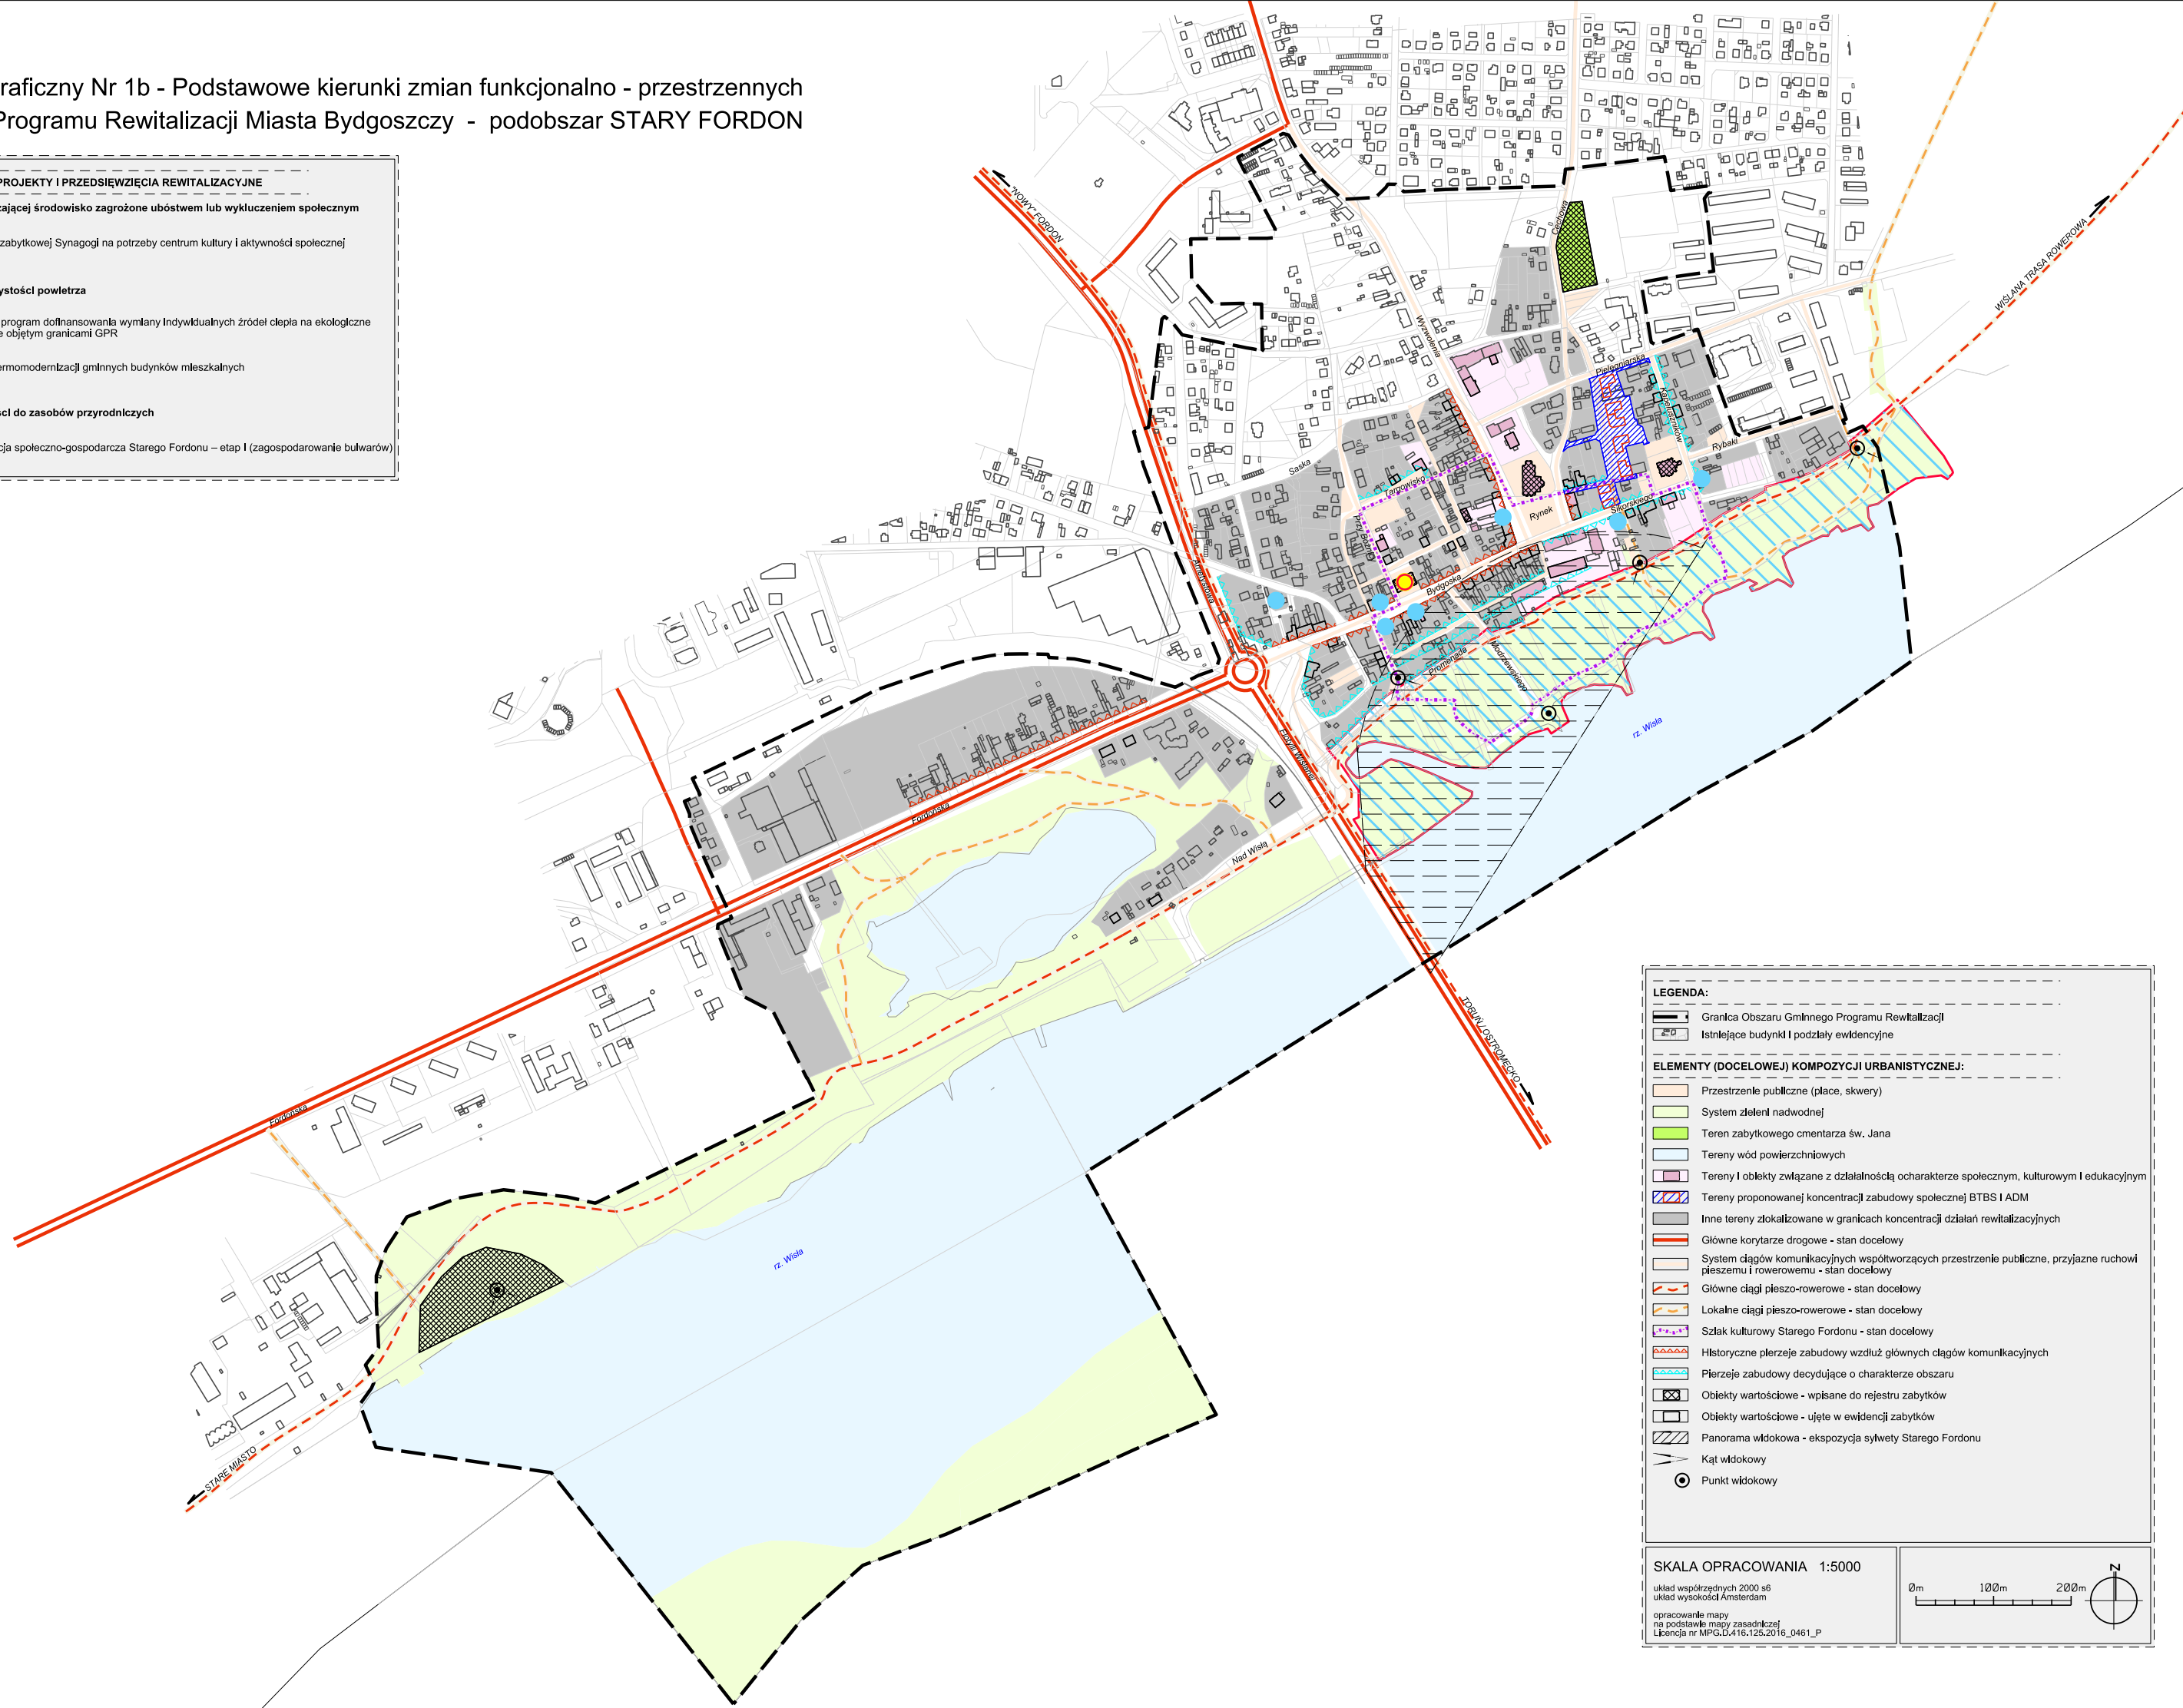

**LEGENDA:**

▭ Granica Obszaru Gminnego Programu Rewitalizacji  
▭ Istniejące budynki I podziały ewidencyjne

**ELEMENTY (DOCELOWEJ) KOMPOZYCJI URBANISTYCZNEJ:**

▭ Przestrzenie publiczne (plac, skwery)  
▭ System zieleni nadwodnej  
▭ Teren zabytkowego cmentarza św. Jana  
▭ Tereny wód powierzchniowych  
▭ Tereny I obiekty związane z działalnością o charakterze społecznym, kulturowym I edukacyjnym  
▭ Tereny proponowanej koncentracji zabudowy społecznej BTBS I ADM  
▭ Inne tereny zlokalizowane w granicach koncentracji działań rewitalizacyjnych  
▭ Główne korytarze drogowe - stan docelowy  
▭ System ciągów komunikacyjnych współtworzących przestrzenie publiczne, przyjazne ruchowi pieszemu i rowerowemu - stan docelowy  
▭ Główne ciągi pieszo-rowerowe - stan docelowy  
▭ Lokalne ciągi pieszo-rowerowe - stan docelowy  
▭ Szlak kulturowy Starego Fordonu - stan docelowy  
▭ Historyczne pierzeje zabudowy wzdłuż głównych ciągów komunikacyjnych  
▭ Pierzeje zabudowy decydujące o charakterze obszaru  
▭ Obiekty wartościowe - wpisane do rejestru zabytków  
▭ Obiekty wartościowe - ujęte w ewidencji zabytków  
▭ Panorama widokowa - ekspozycja sylwetki Starego Fordonu  
▭ Kąt widokowy  
● Punkt widokowy

**SKALA OPRACOWANIA 1:5000**  
układ współrzędnych 2000 s6  
układ wysokości Amsterdam  
opracowanie mapy  
na podstawie mapy zasadniczej  
Licencja nr MPG.D.416.125.2016\_0461\_P

0m 100m 200m